

STADT OPPENAU

PROJEKT:
B-PLAN "FARN II"
 SCHNITT 5 UND 6

DATUM: 08.02.2010	GEÄND.: 17.02.2010	PLANGR: 420x297	FERTIGUNG:
PROJ NR.: 0905189	01.03.2010		ANLAGE:
BEARB.: LIF/GO	03.05.2010		MAßST.: 1: 500


PLANUNGSBÜRO FISCHER



79100 FREIBURG , GÜNTERSTALSTR. 32
 TEL. 0761 / 70342-0 FAX. 70342-24
 email info@planungsbueroefischer.de

Stadtplanung
 Architektur
 Landschaftsplanung
 Baulanderschließung

Schnitt 5
 Überhöhung = 1.0
 M=1:200

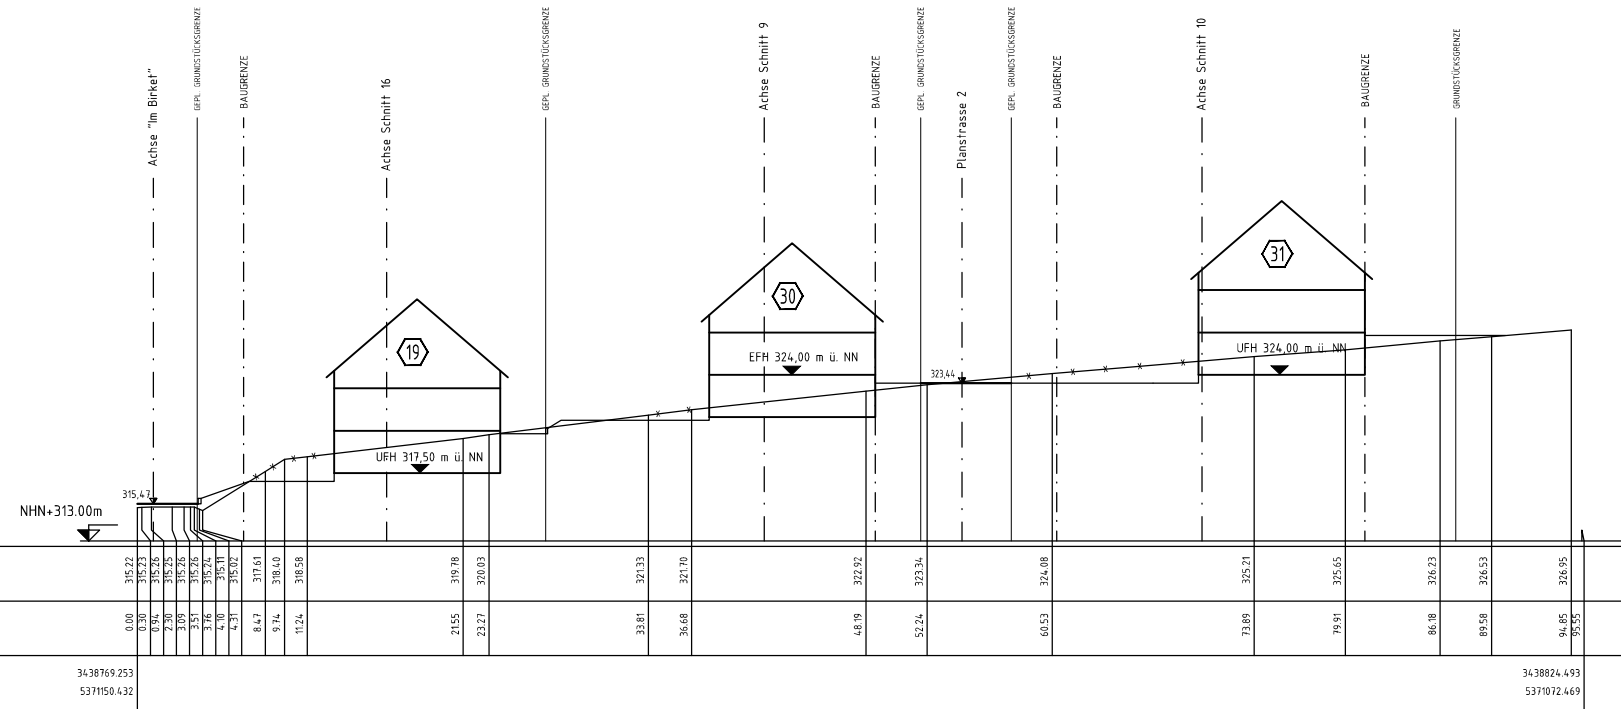

Schnitt 6
 Überhöhung = 1.0
 M=1:200

