

STADT OPPENAU

PROJEKT:
B-PLAN "FARN II"
SCHNITT 11 UND 12

DATUM: 08.02.2010	GEAND.: 03.05.2010 03.12.2010	PLANGR: 420x297	FERTIGUNG:
PROJ NR.: 0905189			ANLAGE:
BEARB.: LIF/GÖ			MABST.: 1:500


PLANUNGSBÜRO FISCHER



79100 FREIBURG, GÜNTERSTALSTR. 32
TEL. 0761 / 70342-0 FAX. 70342-24
email info@planungsbuerofischer.de

Stadtplanung
Architektur
Landschaftsplanung
Baulanderschließung

Schnitt 11
Überhöhung = 1.0
M=1:200

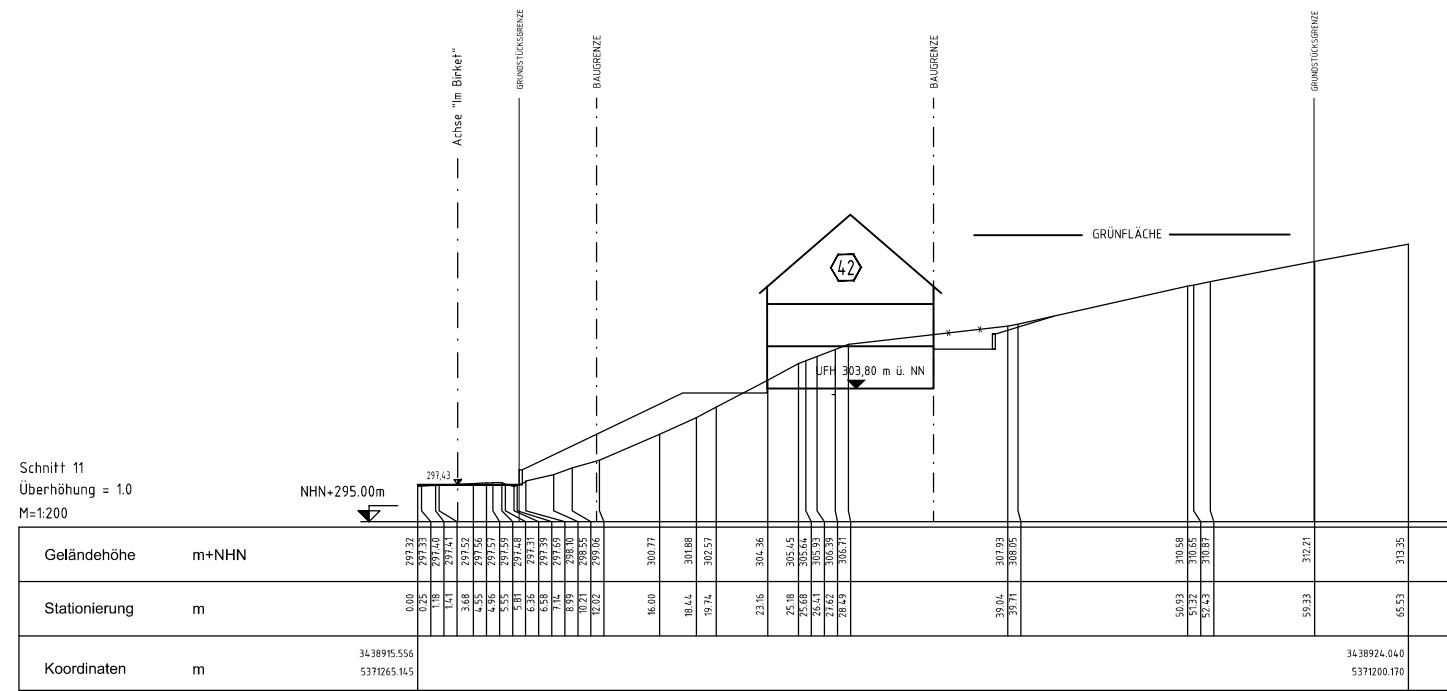

Schnitt 12
Überhöhung = 1.0
M=1:200

