


Schnitt 6

Überhöhung = 1.0
1:200

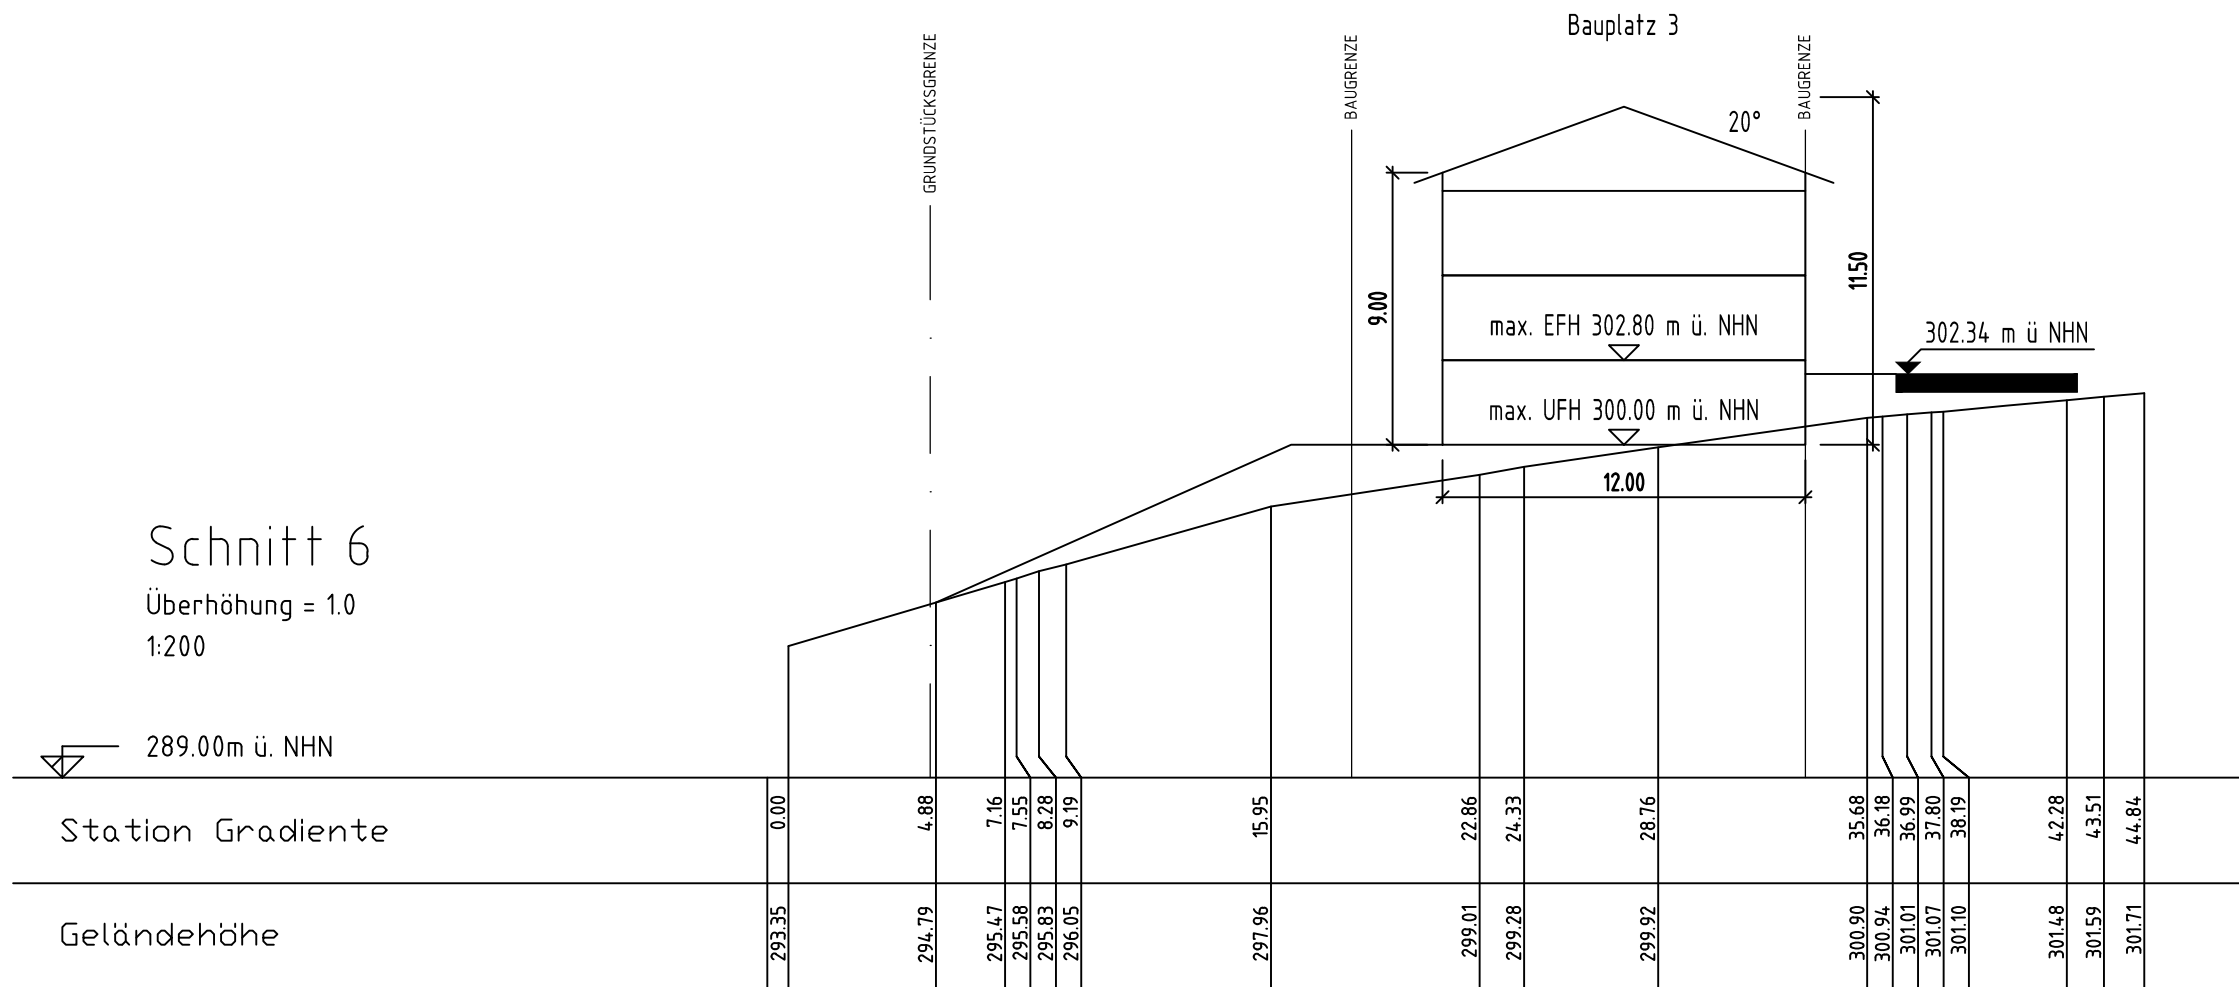

STADT Oppenau		
B-PLAN "FARN SÜD"		
SCHNITT 6		
PLAN NR.:	DATUM: 19.11.19	GEÄND.: 27.01.20/02.03.20/13.03.20
PROJ NR.: 0916128	BEARB.: LIF/SHU	MAßST.: UNMAßSTÄBLICH 25.05.20
PLANUNGSBÜRO FISCHER		
79100 FREIBURG, GÜNTERSTALSTR. 32		Stadtplanung Architektur
TEL. 0761 / 70342-0 FAX. 70342-24		Landschaftsplanung Baulanderschließung