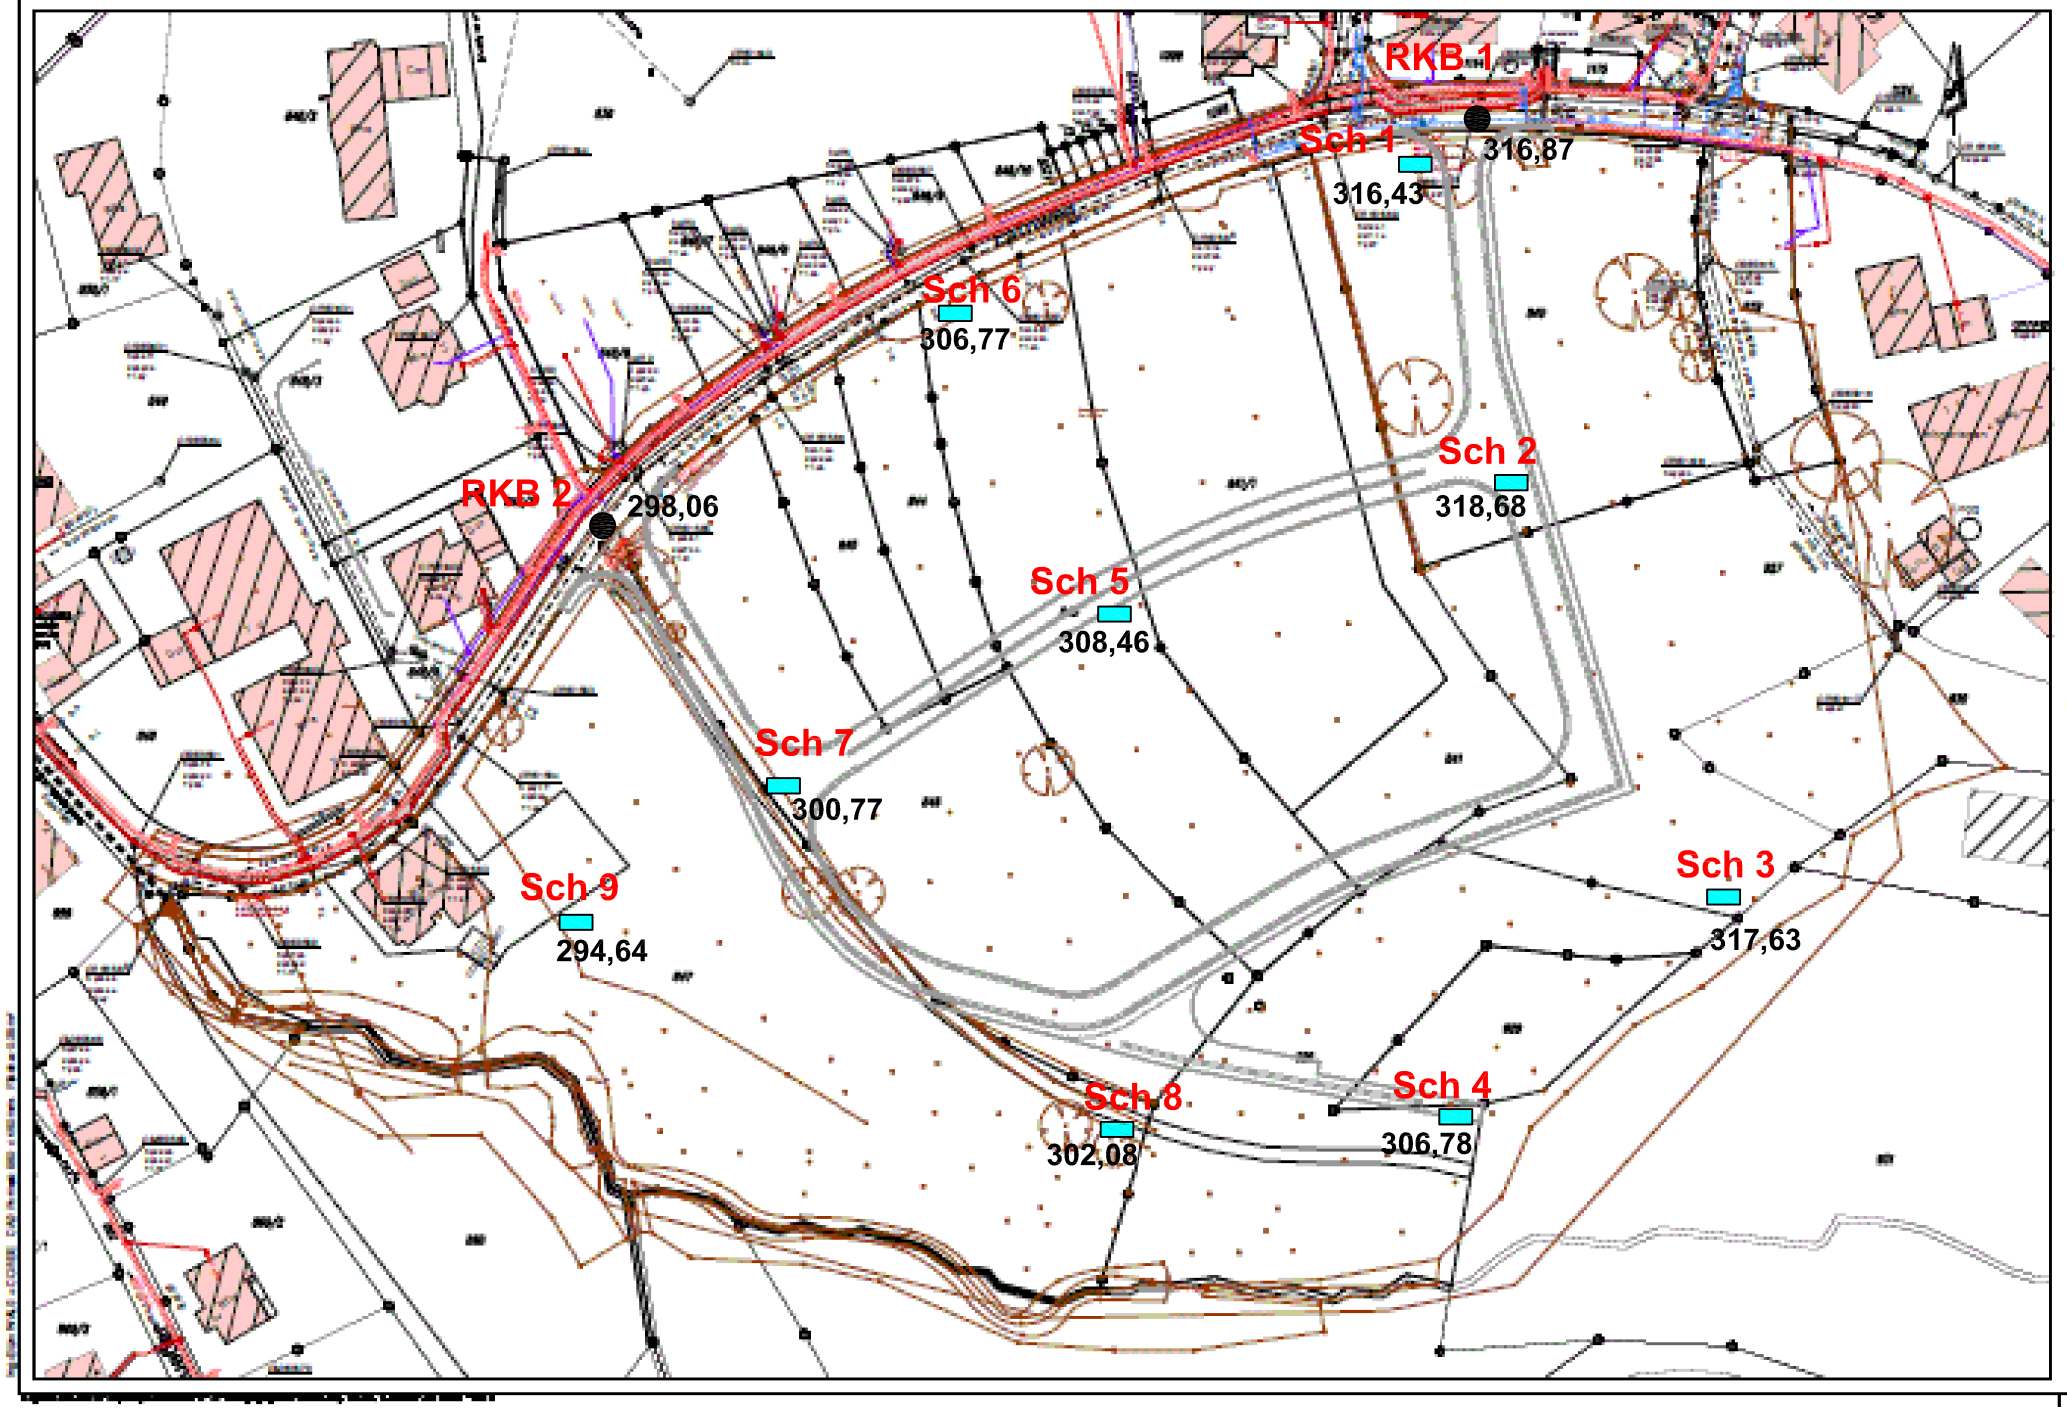

Legende

BESTAND

PLANUNG

Rammkernbohrungen

Baggerschürfe

Anl. 1- LAGEPLAN

Plangrundlagen:

STADT OPPENAU

Erschließung Neubaugebiet
"Fam Süd"
Bestand Ver- und Entsorgungsleitungen
Lageplan

1 : 500

Vorplanung

Anlage 2.2.2