


FERTIGUNG: \_\_\_\_\_  
ANLAGE: \_\_\_\_\_  
BLATT: \_\_\_\_\_

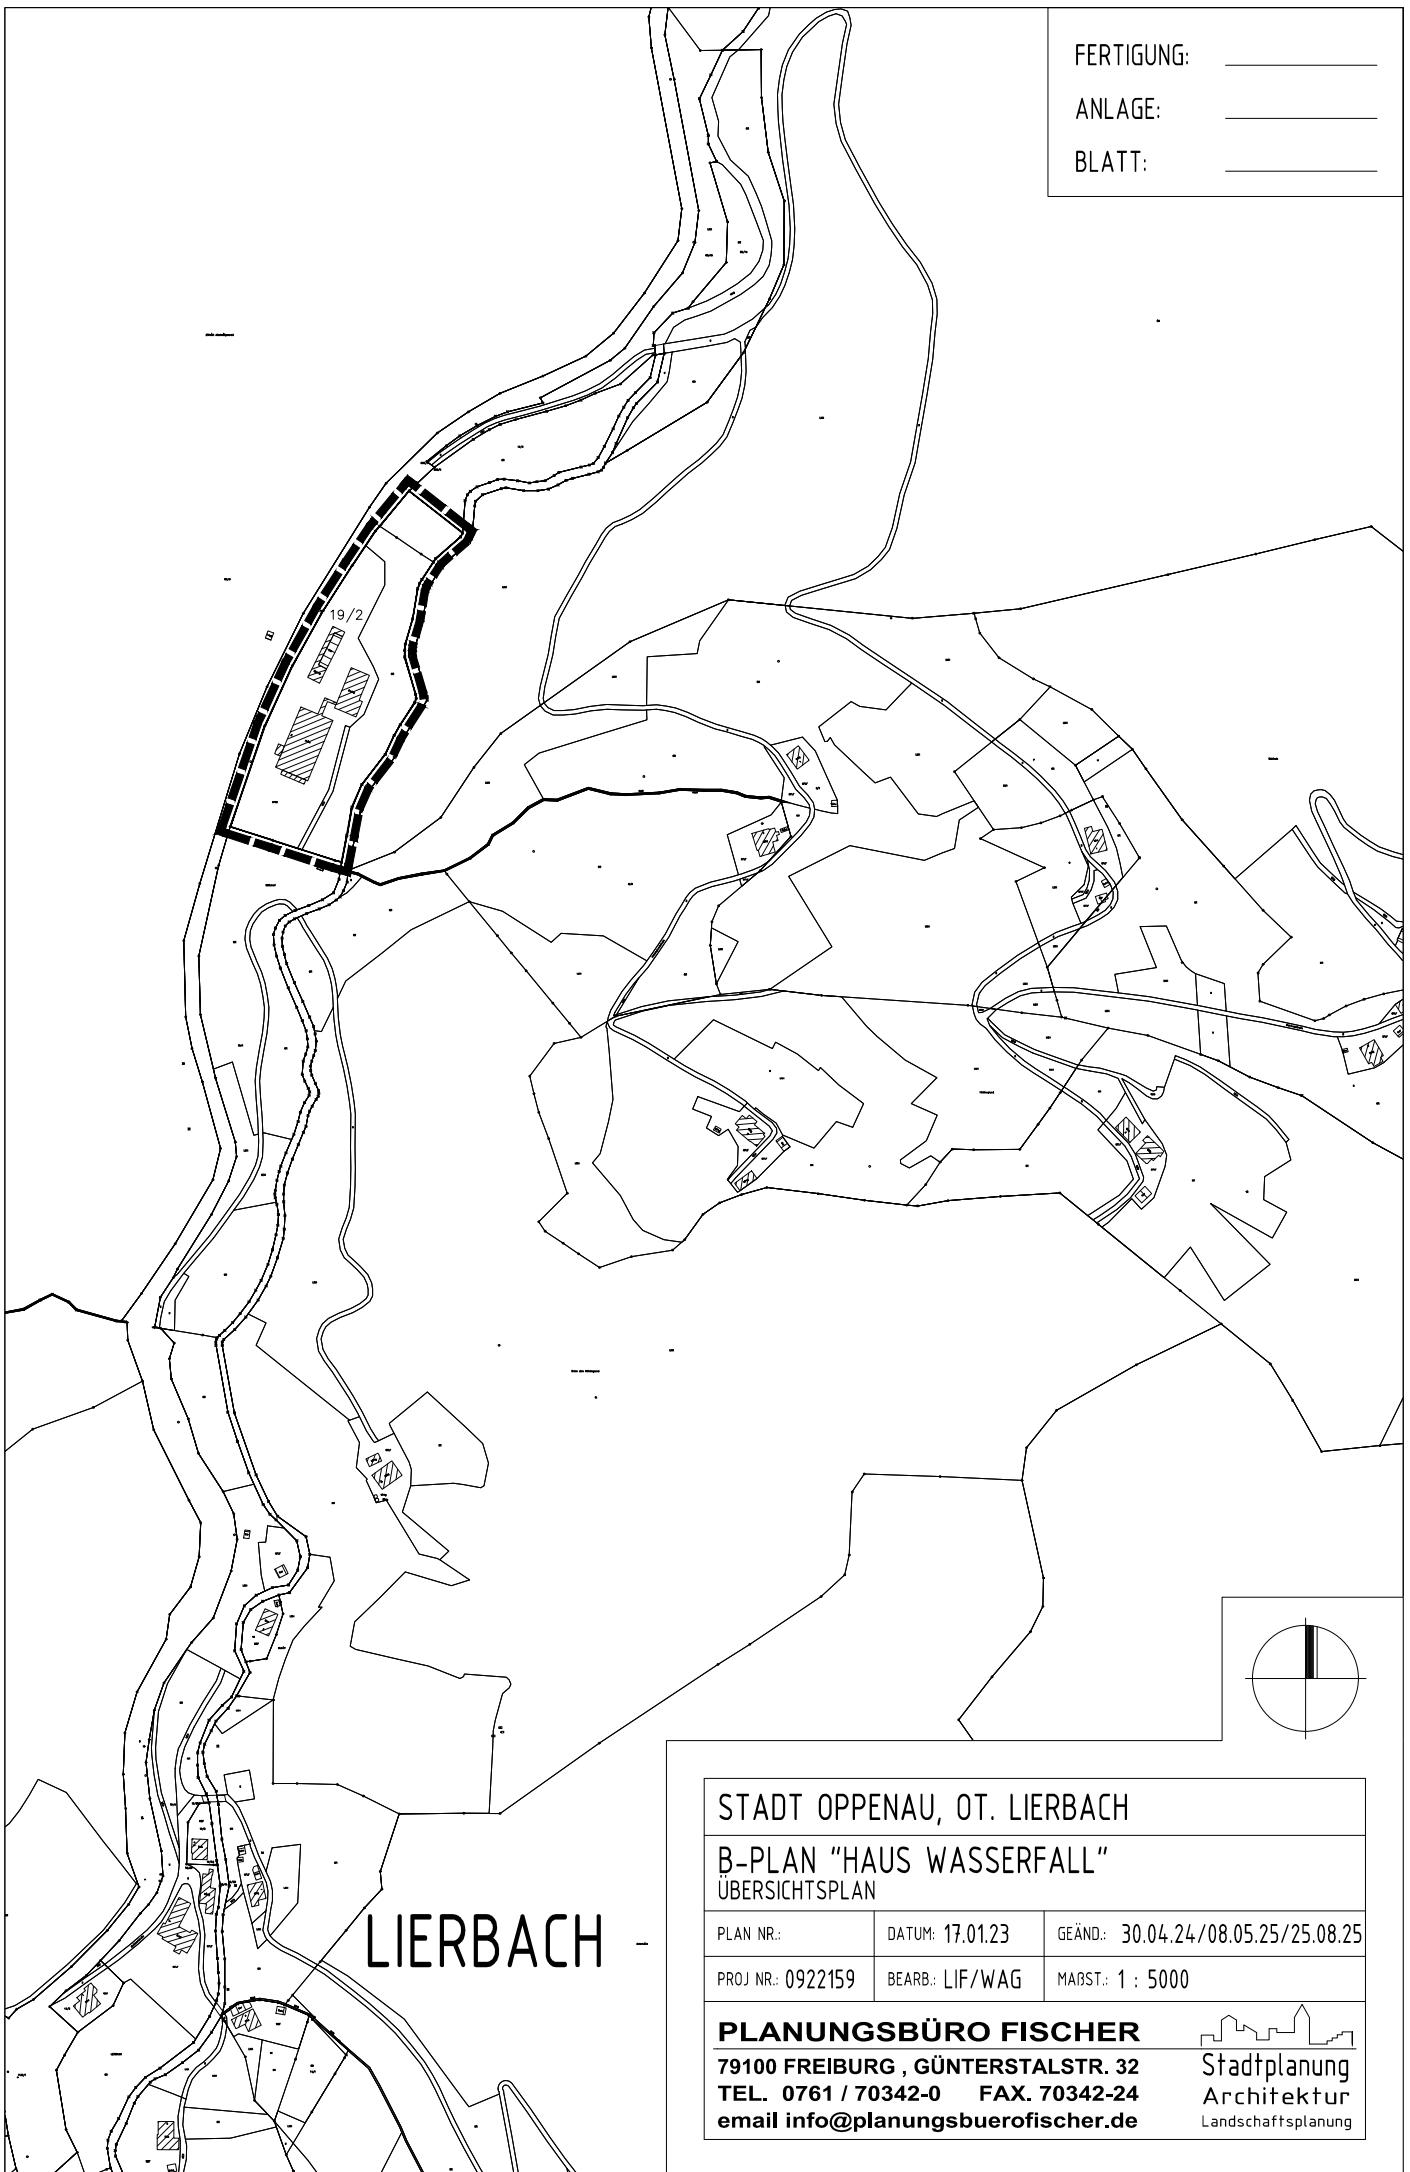

STADT OPPENAU, OT. LIERBACH

B-PLAN "HAUS WASSERFALL"  
ÜBERSICHTSPLAN

PLAN NR.: DATUM: 17.01.23 GEÄND.: 30.04.24/08.05.25/25.08.25

PROJ. NR.: 0922159 BEARB.: LIF/WAG MABST.: 1 : 5000

**PLANUNGSBÜRO FISCHER**

79100 FREIBURG , GÜNTERSTALSTR. 32

TEL. 0761 / 70342-0 FAX. 70342-24

email [info@planungsbuerofischer.de](mailto:info@planungsbuerofischer.de)

