
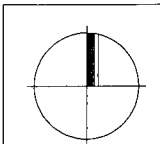


FERTIGUNG: 1
 ANLAGE: 9
 BLATT: 1

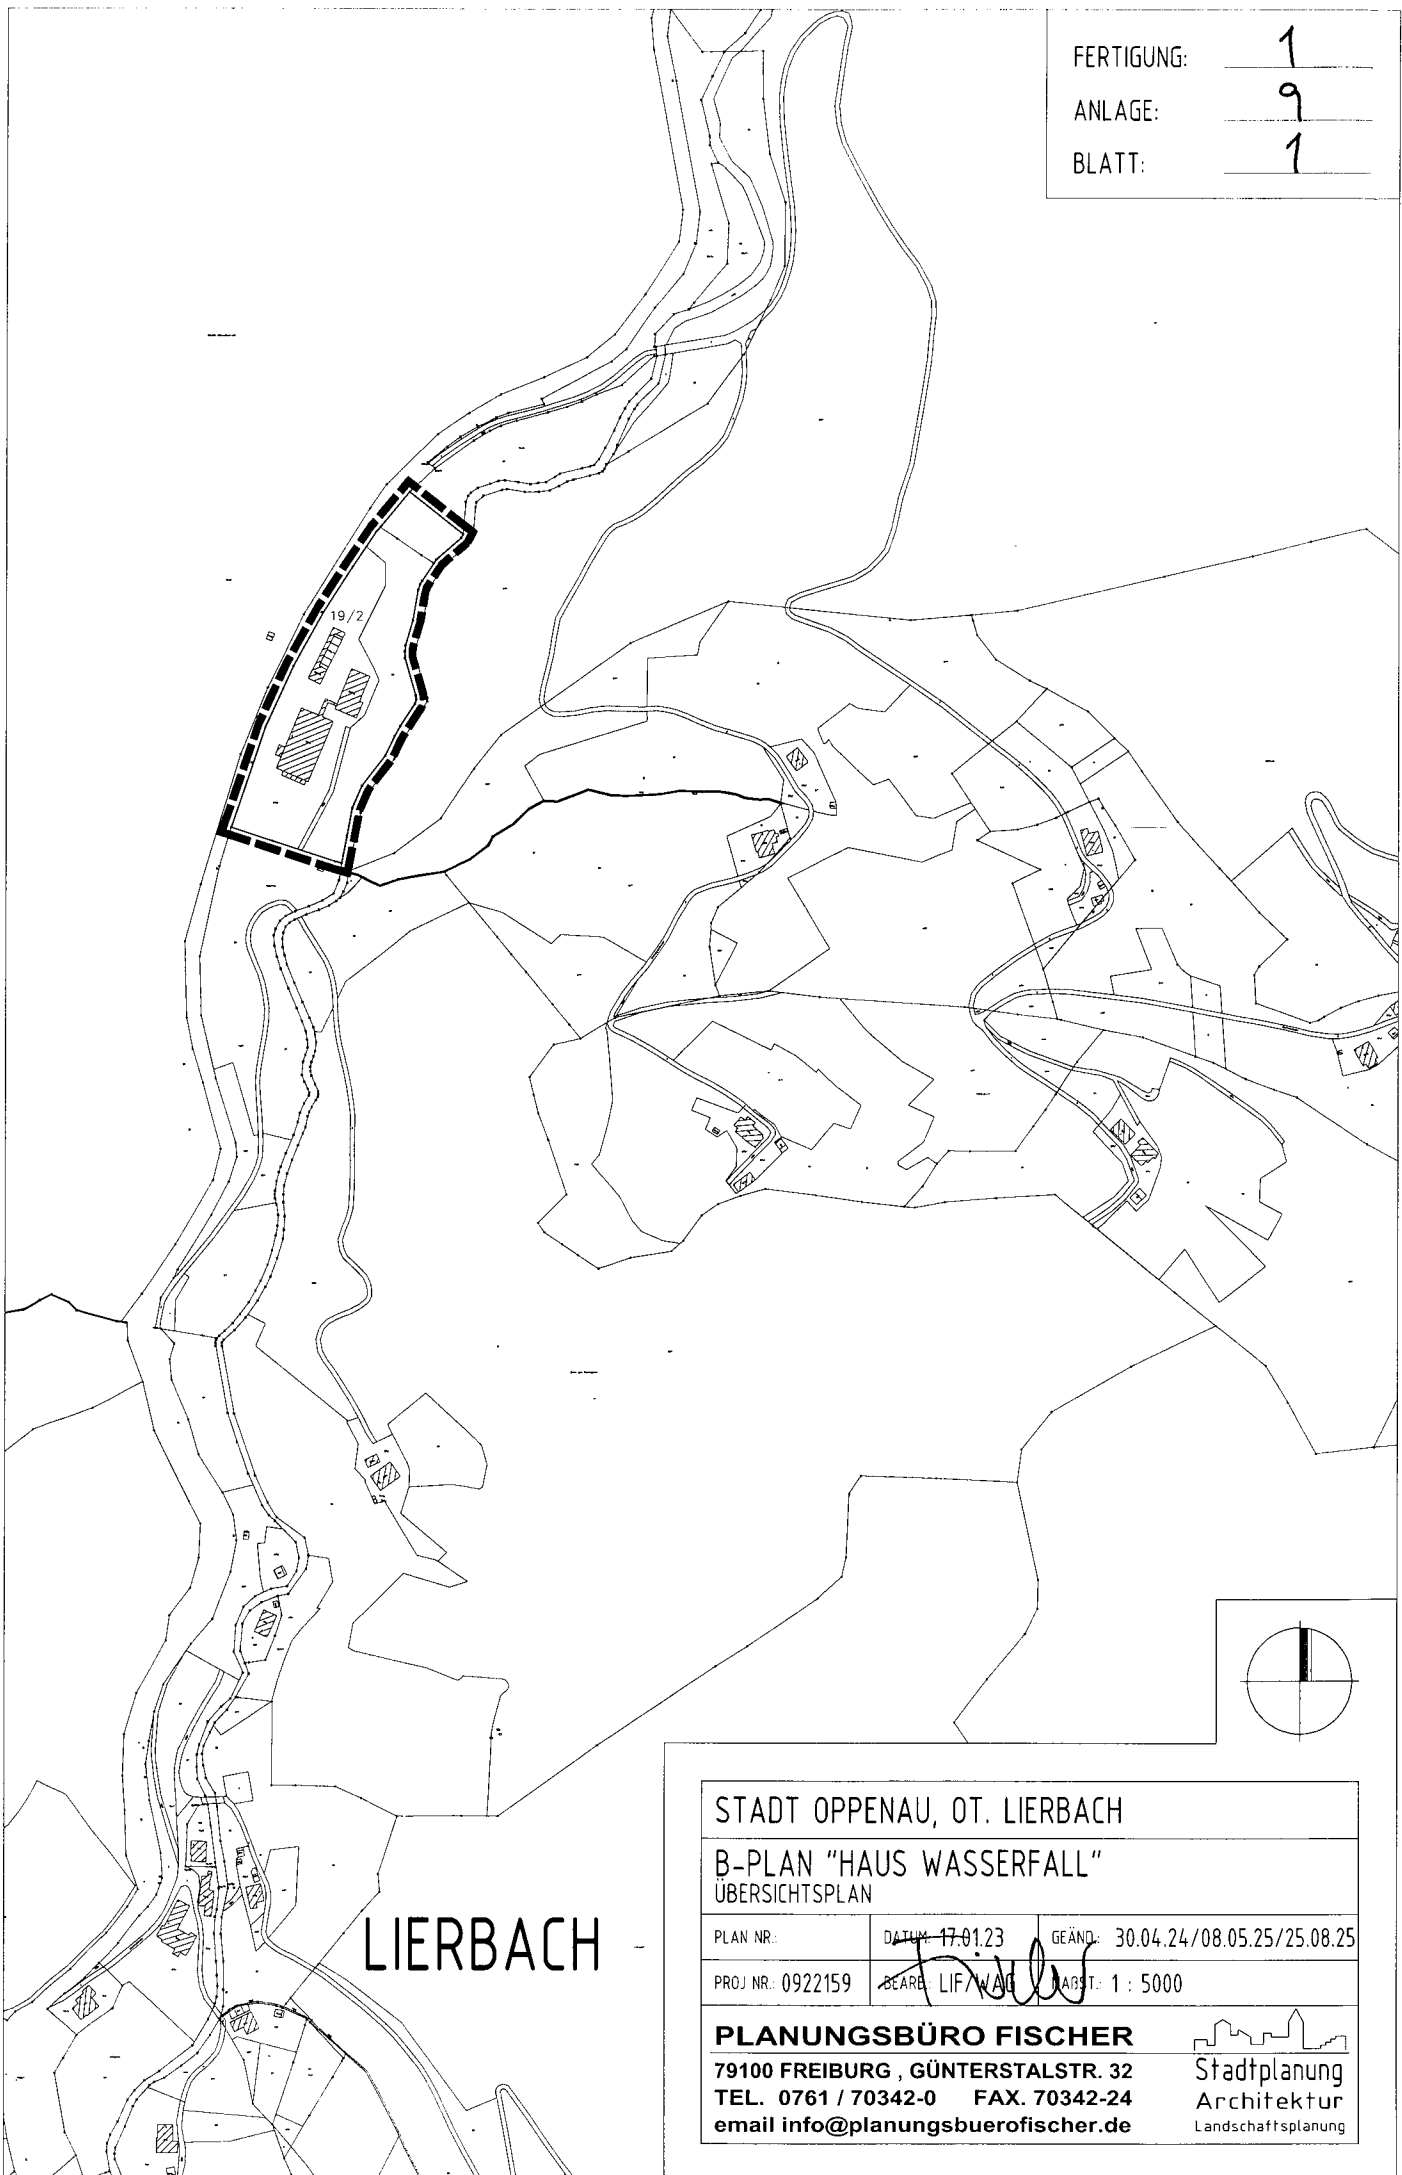

STADT OPPENAU, OT. LIERBACH

B-PLAN "HAUS WASSERFALL"
 ÜBERSICHTSPLAN

PLAN NR.: _____ DATUM: 17.01.23 GEÄND.: 30.04.24/08.05.25/25.08.25

PROJ. NR.: 0922159 BEARB.: LIF/WAG ABST.: 1 : 5000

PLANUNGSBÜRO FISCHER

79100 FREIBURG , GÜNTERSTALSTR. 32
 TEL. 0761 / 70342-0 FAX. 70342-24
 email info@planungsbueroefischer.de


 Stadtplanung
 Architektur
 Landschaftsplanung