


Schnitt 6

Überhöhung = 1.0
1:200

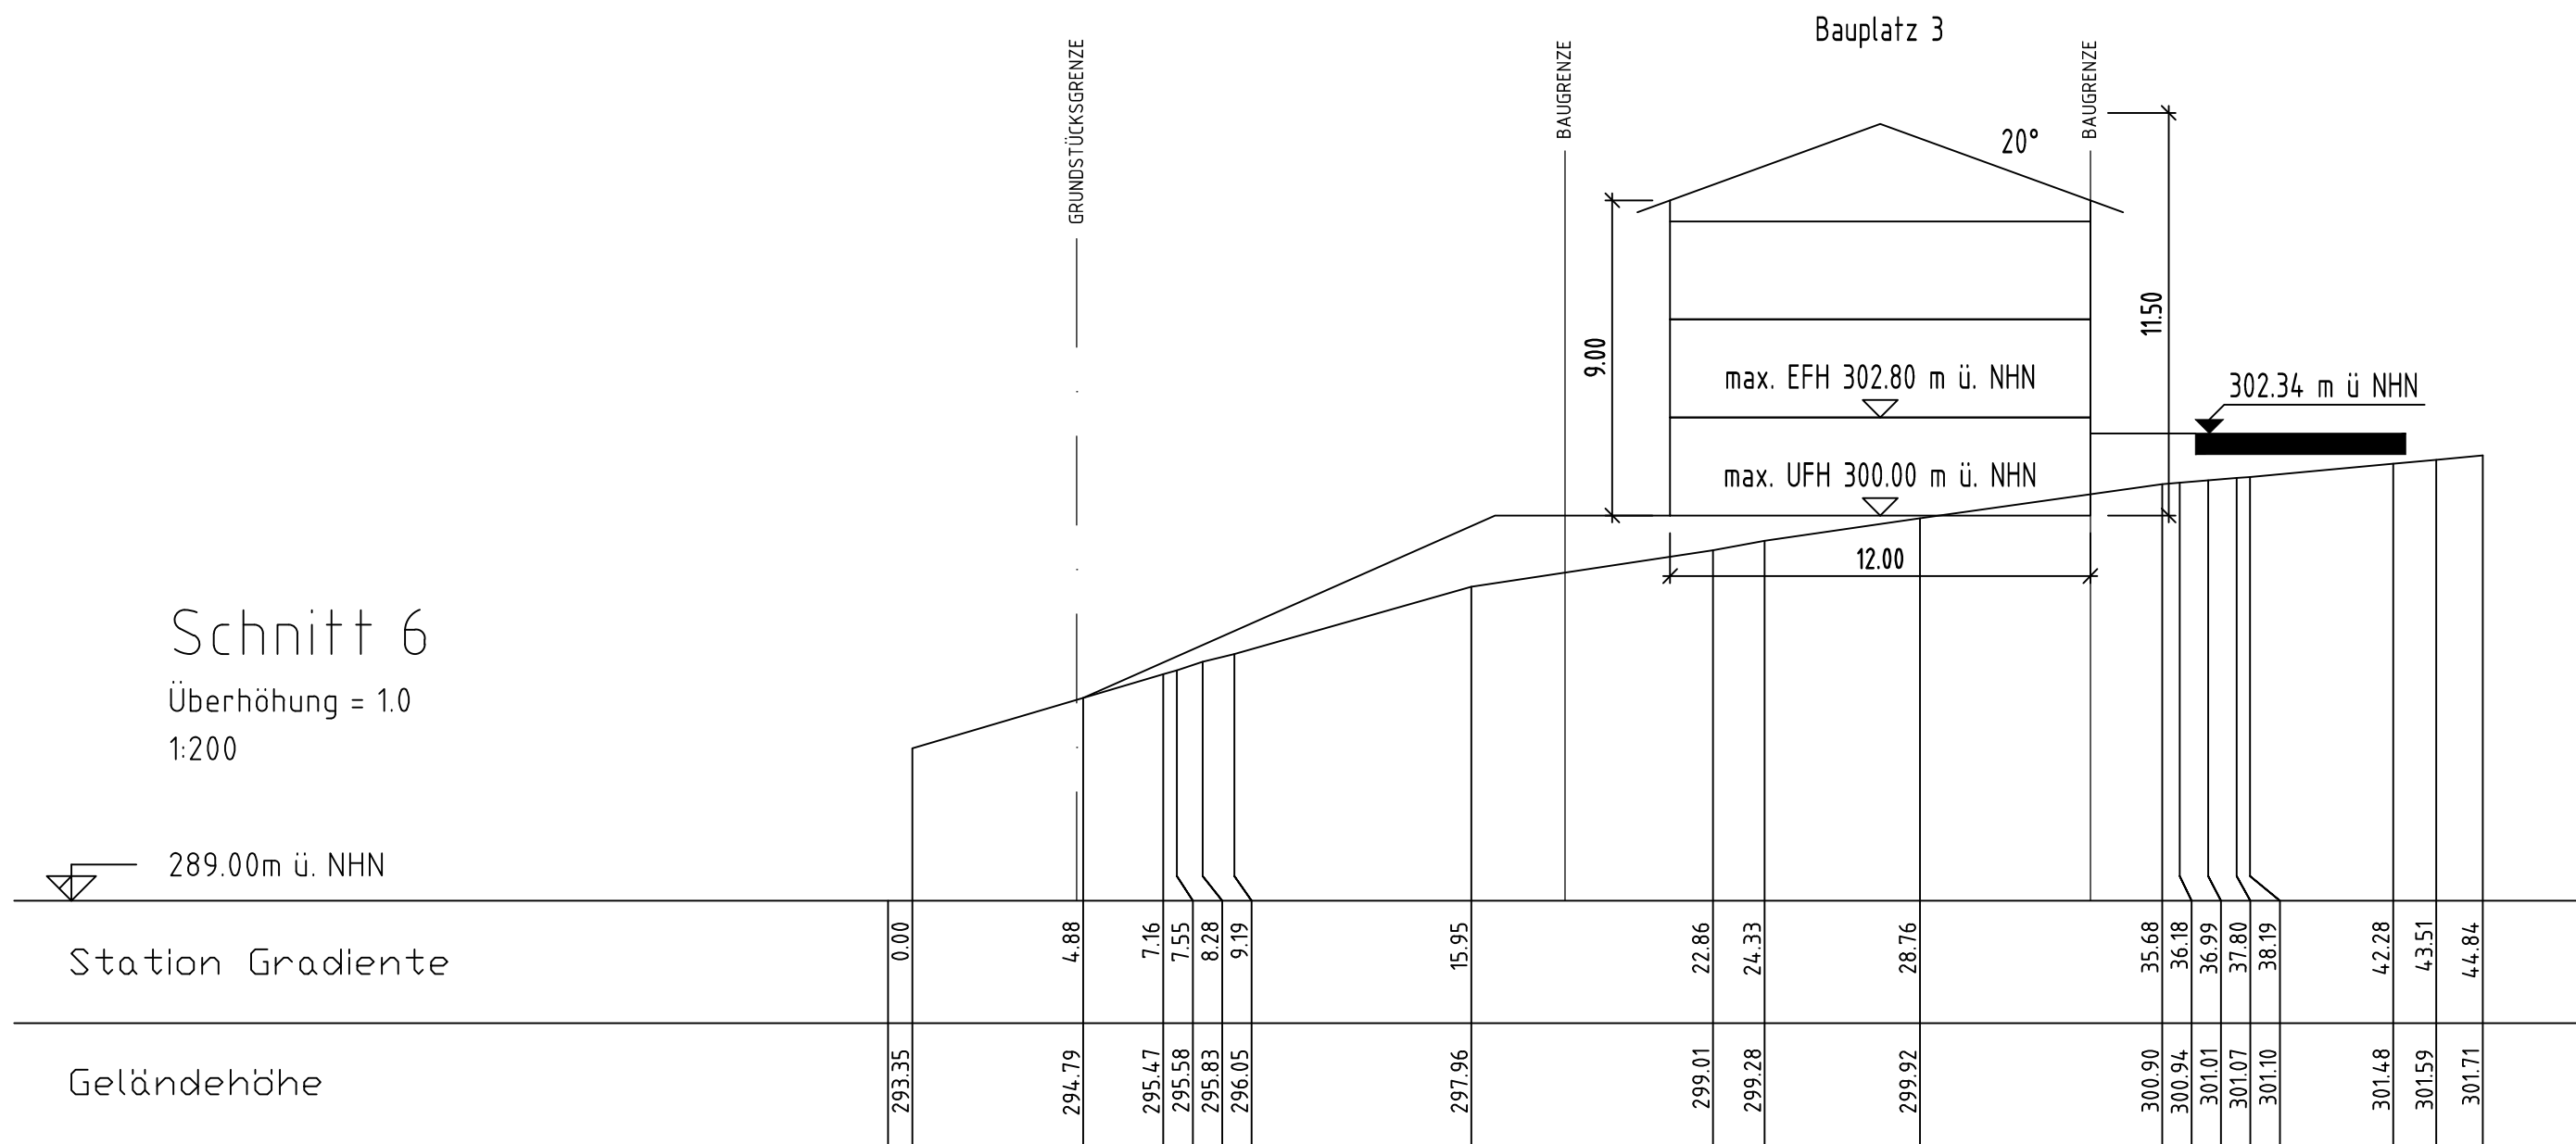

STADT Oppenau			
B-PLAN "FARN SÜD"			
SCHNITT 6			
PLAN NR.:	DATUM: 19.11.19	GEÄND.: 27.01.20/02.03.20/13.03.20	
PROJ NR.: 0916128	BEARB.: LIF/SHU	MAßST.: 1 : 200	25.05.20
PLANUNGSBÜRO FISCHER			
79100 FREIBURG, GÜNTERSTALSTR. 32			Stadtplanung Architektur
TEL. 0761 / 70342-0 FAX. 70342-24			Landschaftsplanung Baulanderschließung