


OPPENAU

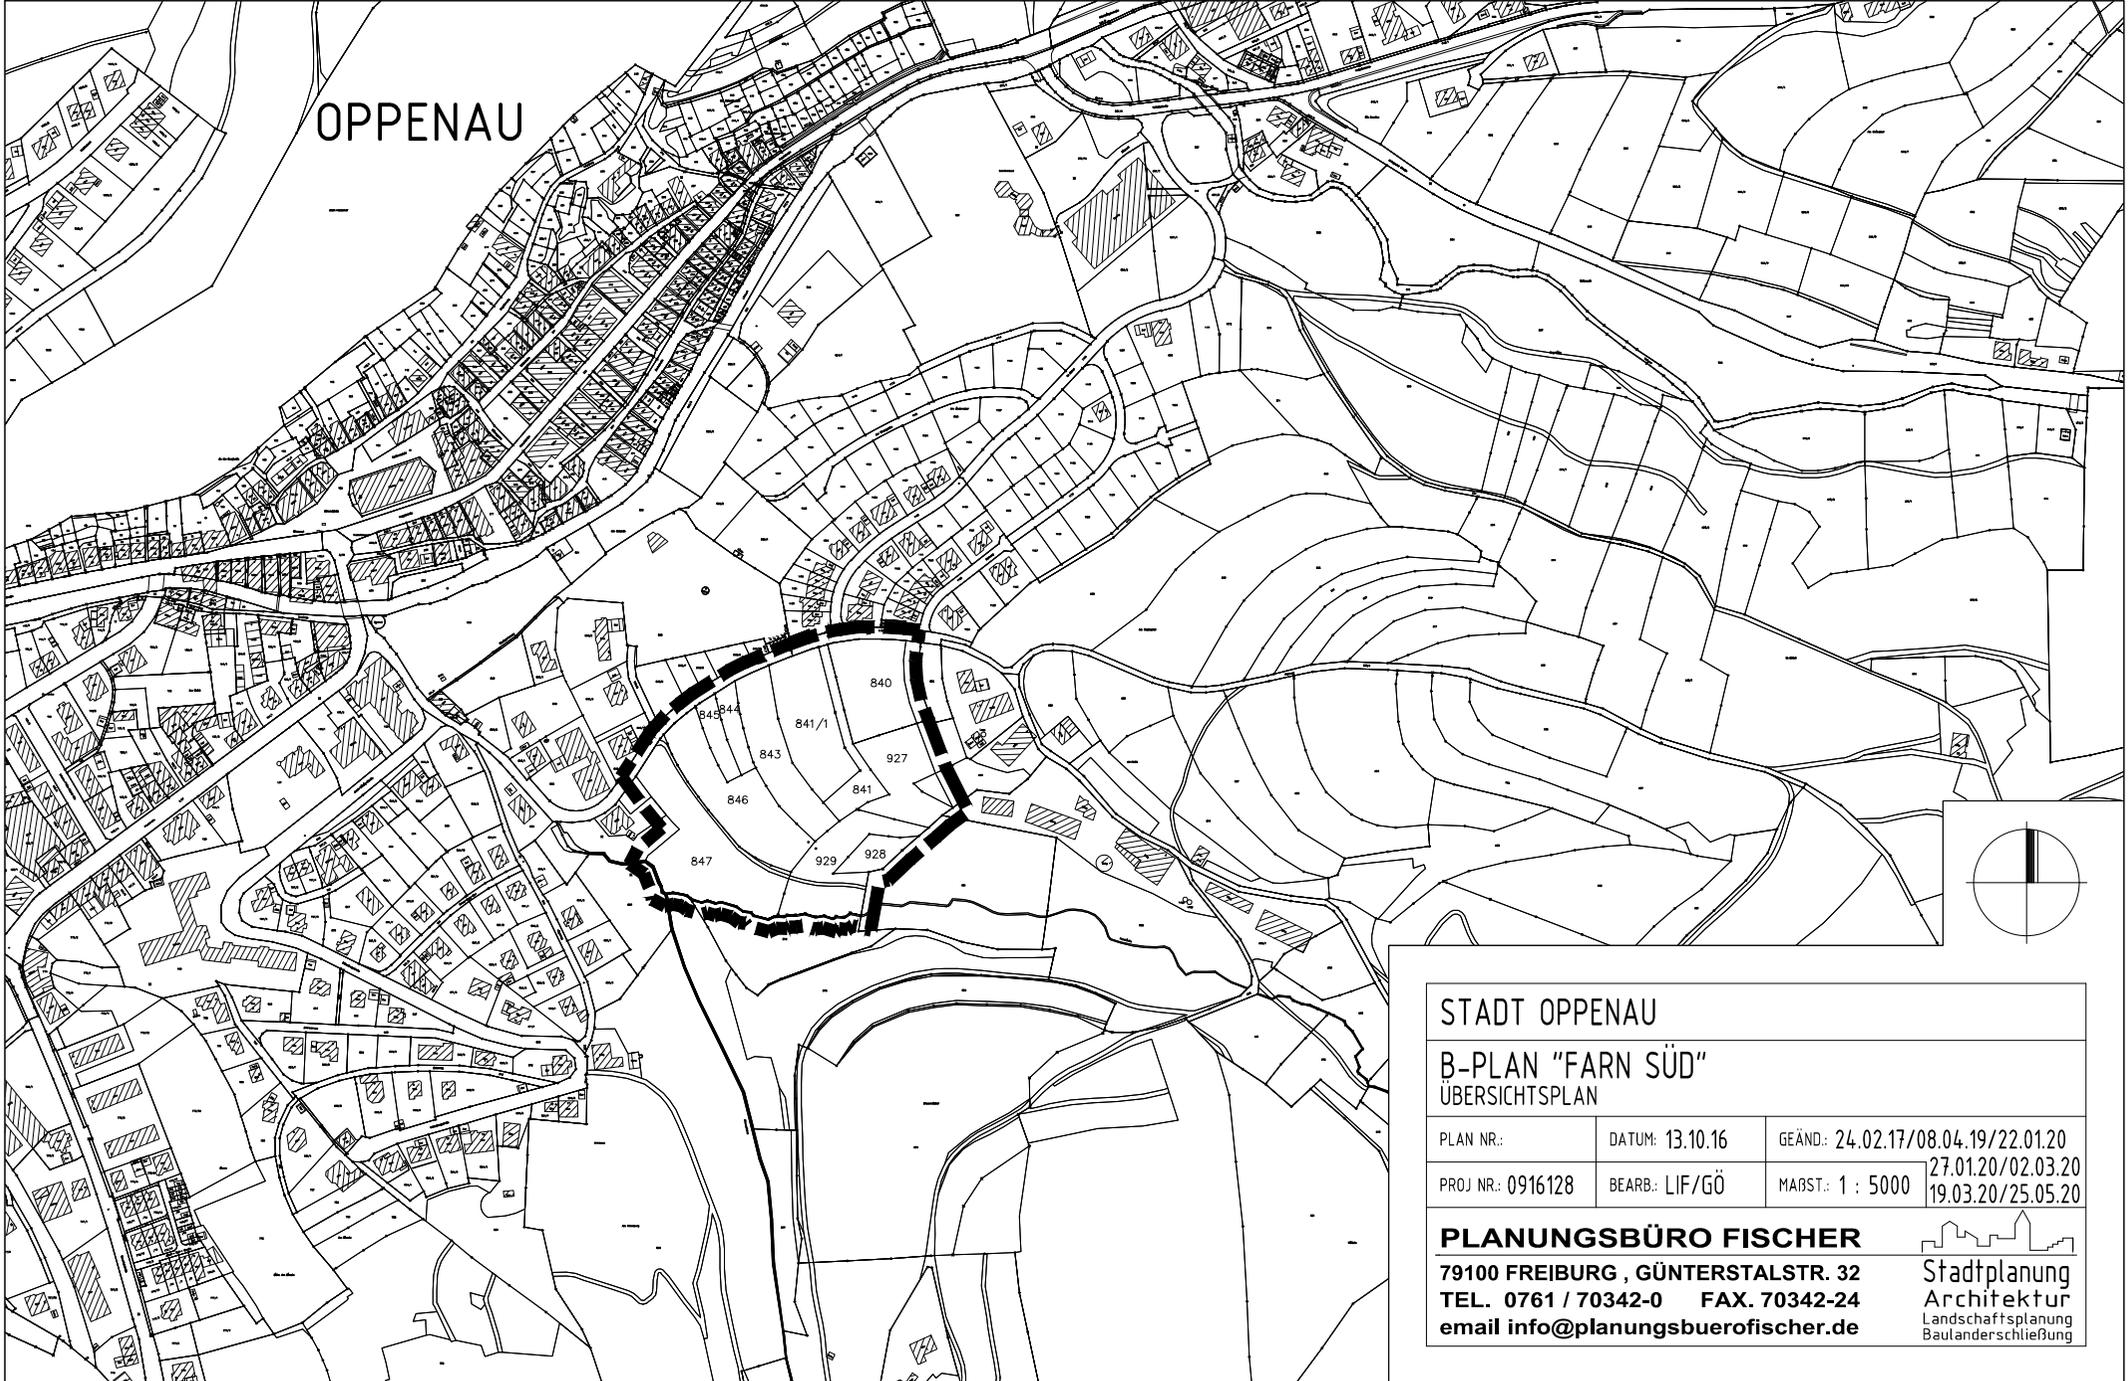

STADT OPPENAU

B-PLAN "FARN SÜD"
ÜBERSICHTSPLAN

PLAN NR.:	DATUM: 13.10.16	GEÄND.: 24.02.17/08.04.19/22.01.20
PROJ NR.: 0916128	BEARB.: LIF/GÖ	MARST.: 1 : 5000
		27.01.20/02.03.20 19.03.20/25.05.20

PLANUNGSBÜRO FISCHER
79100 FREIBURG, GÜNTERSTALSTR. 32
TEL. 0761 / 70342-0 FAX. 70342-24
email info@planungsbuerofischer.de


**Stadtplanung
Architektur**
Landschaftsplanung
Baulanderschließung