



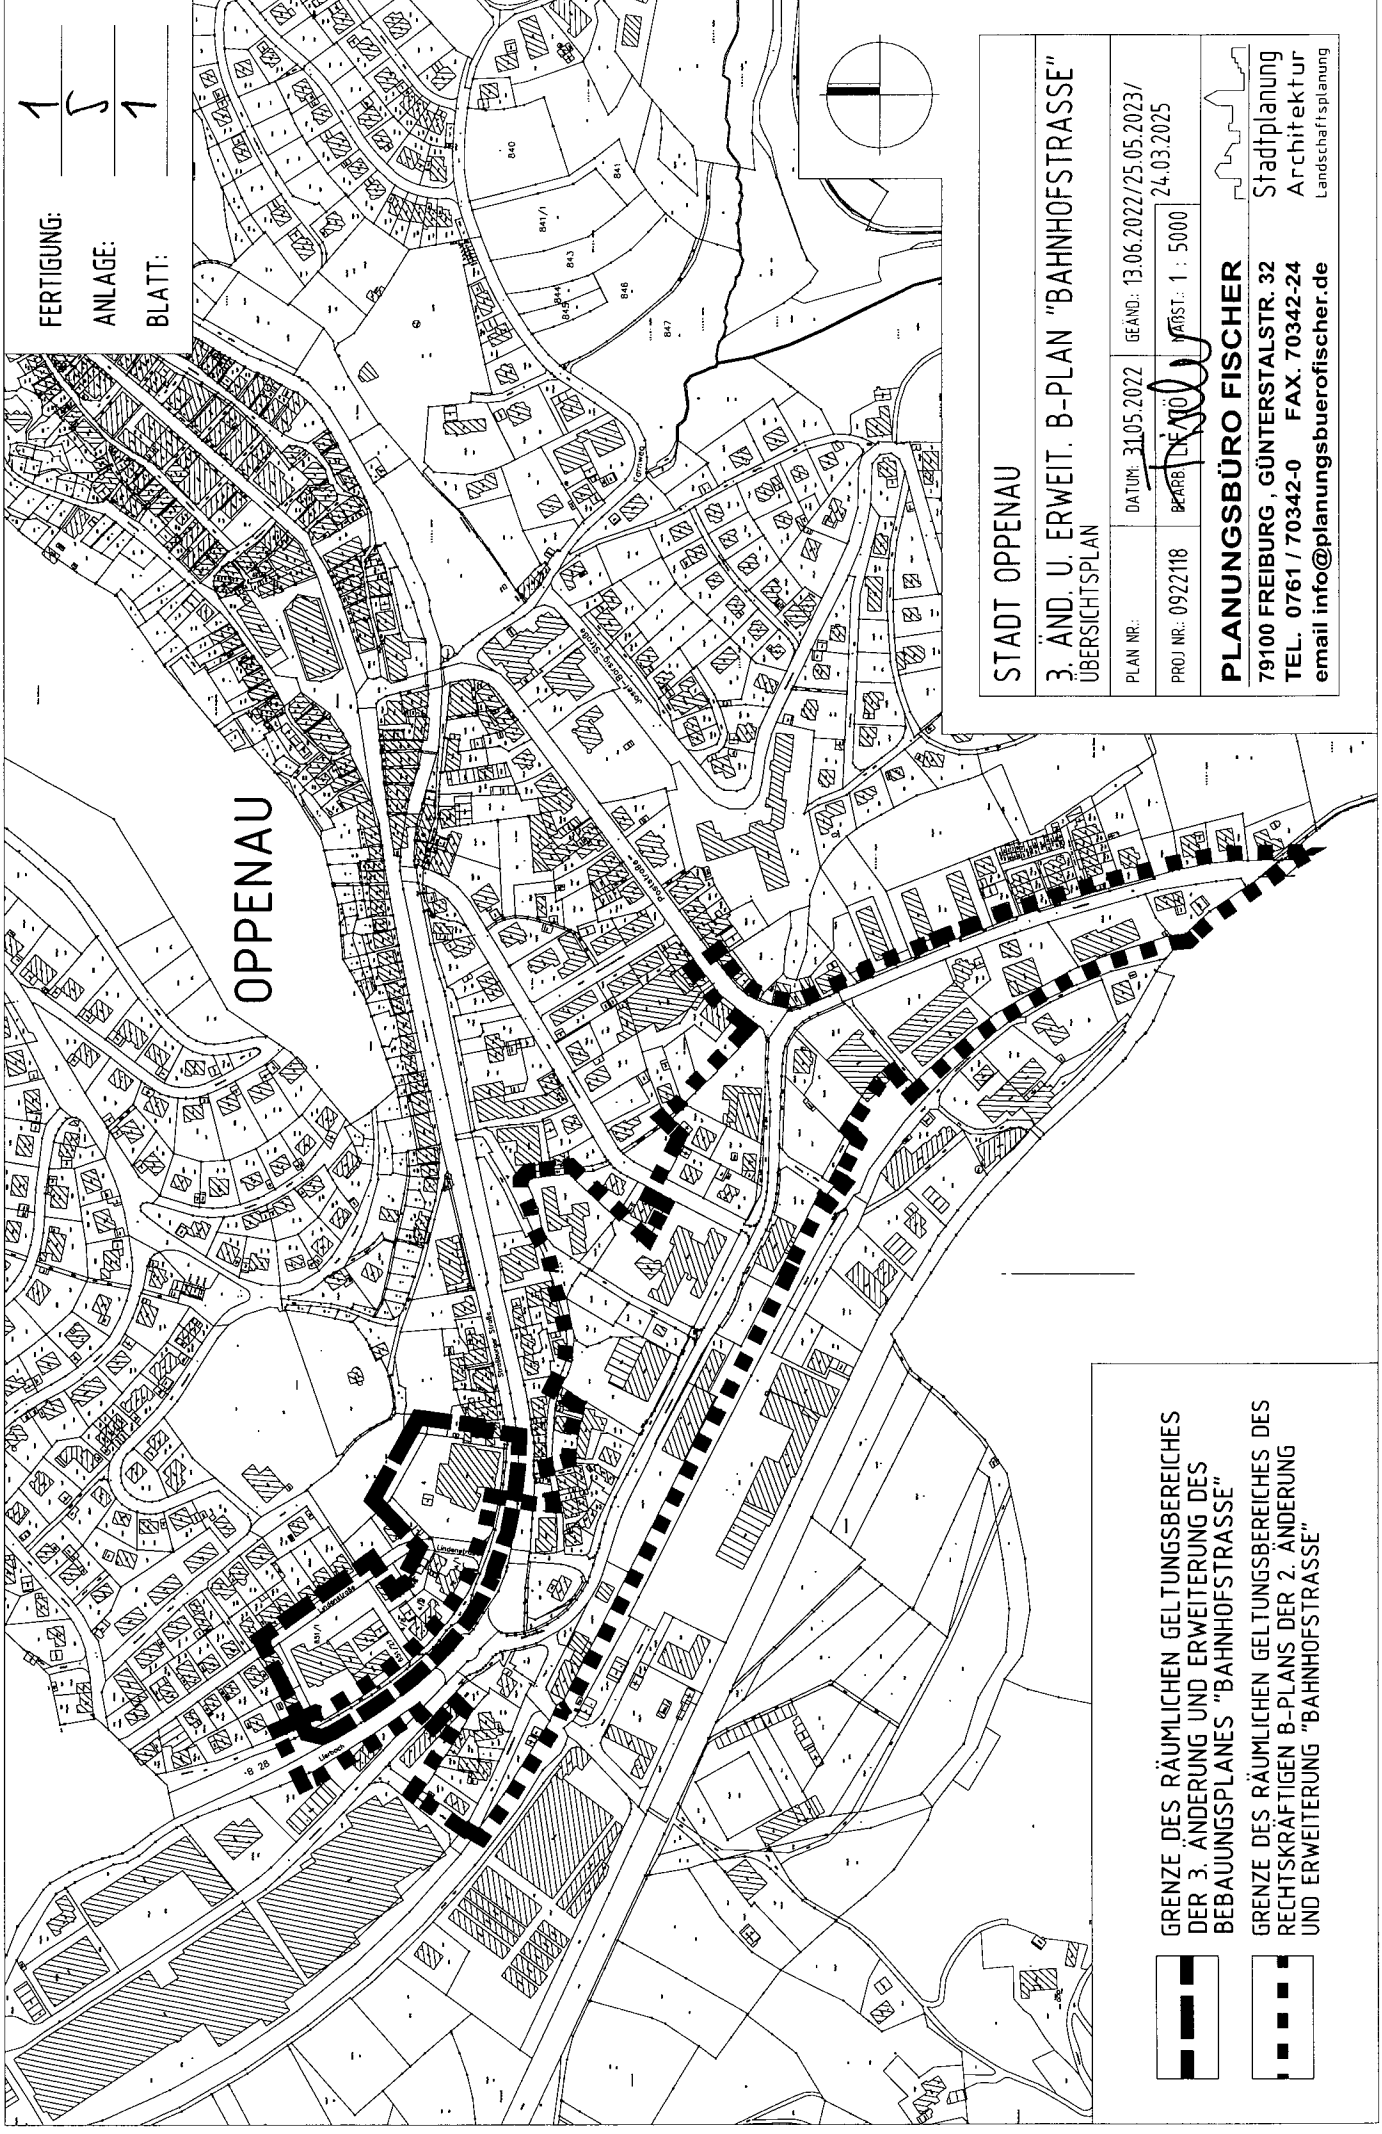

FERTIGUNG: 1
ANLAGE: 5
BLATT: 1

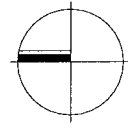


STADT OPPENAU

3. ÄND. U. ERWEIT. B-PLAN "BAHNHOFSTRASSE"
ÜBERSICHTSPLAN

PLAN NR.:	DATUM: 31.05.2022	GEÄND.: 13.06.2022/25.05.2023/
PROJ. NR.: 0922118	BEARB. LE 10	ABST.: 1 : 5000

PLANUNGSBÜRO FISCHER
79100 FREIBURG, GÜNTERSTALSTR. 32
TEL. 0761 / 70342-0 FAX. 70342-24
email info@planungsbuerofischer.de

Stadtplanung
Architektur
Landschaftsplanung

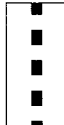- 
GRENZE DES RÄUMLICHEN GELTUNGSBEREICHES
DER 3. ÄNDERUNG UND ERWEITERUNG DES
BEBAUUNGSPLANES "BAHNHOFSTRASSE"
- 
GRENZE DES RÄUMLICHEN GELTUNGSBEREICHES DES
RECHTSKRÄFTIGEN B-PLANS DER 2. ÄNDERUNG
UND ERWEITERUNG "BAHNHOFSTRASSE"