


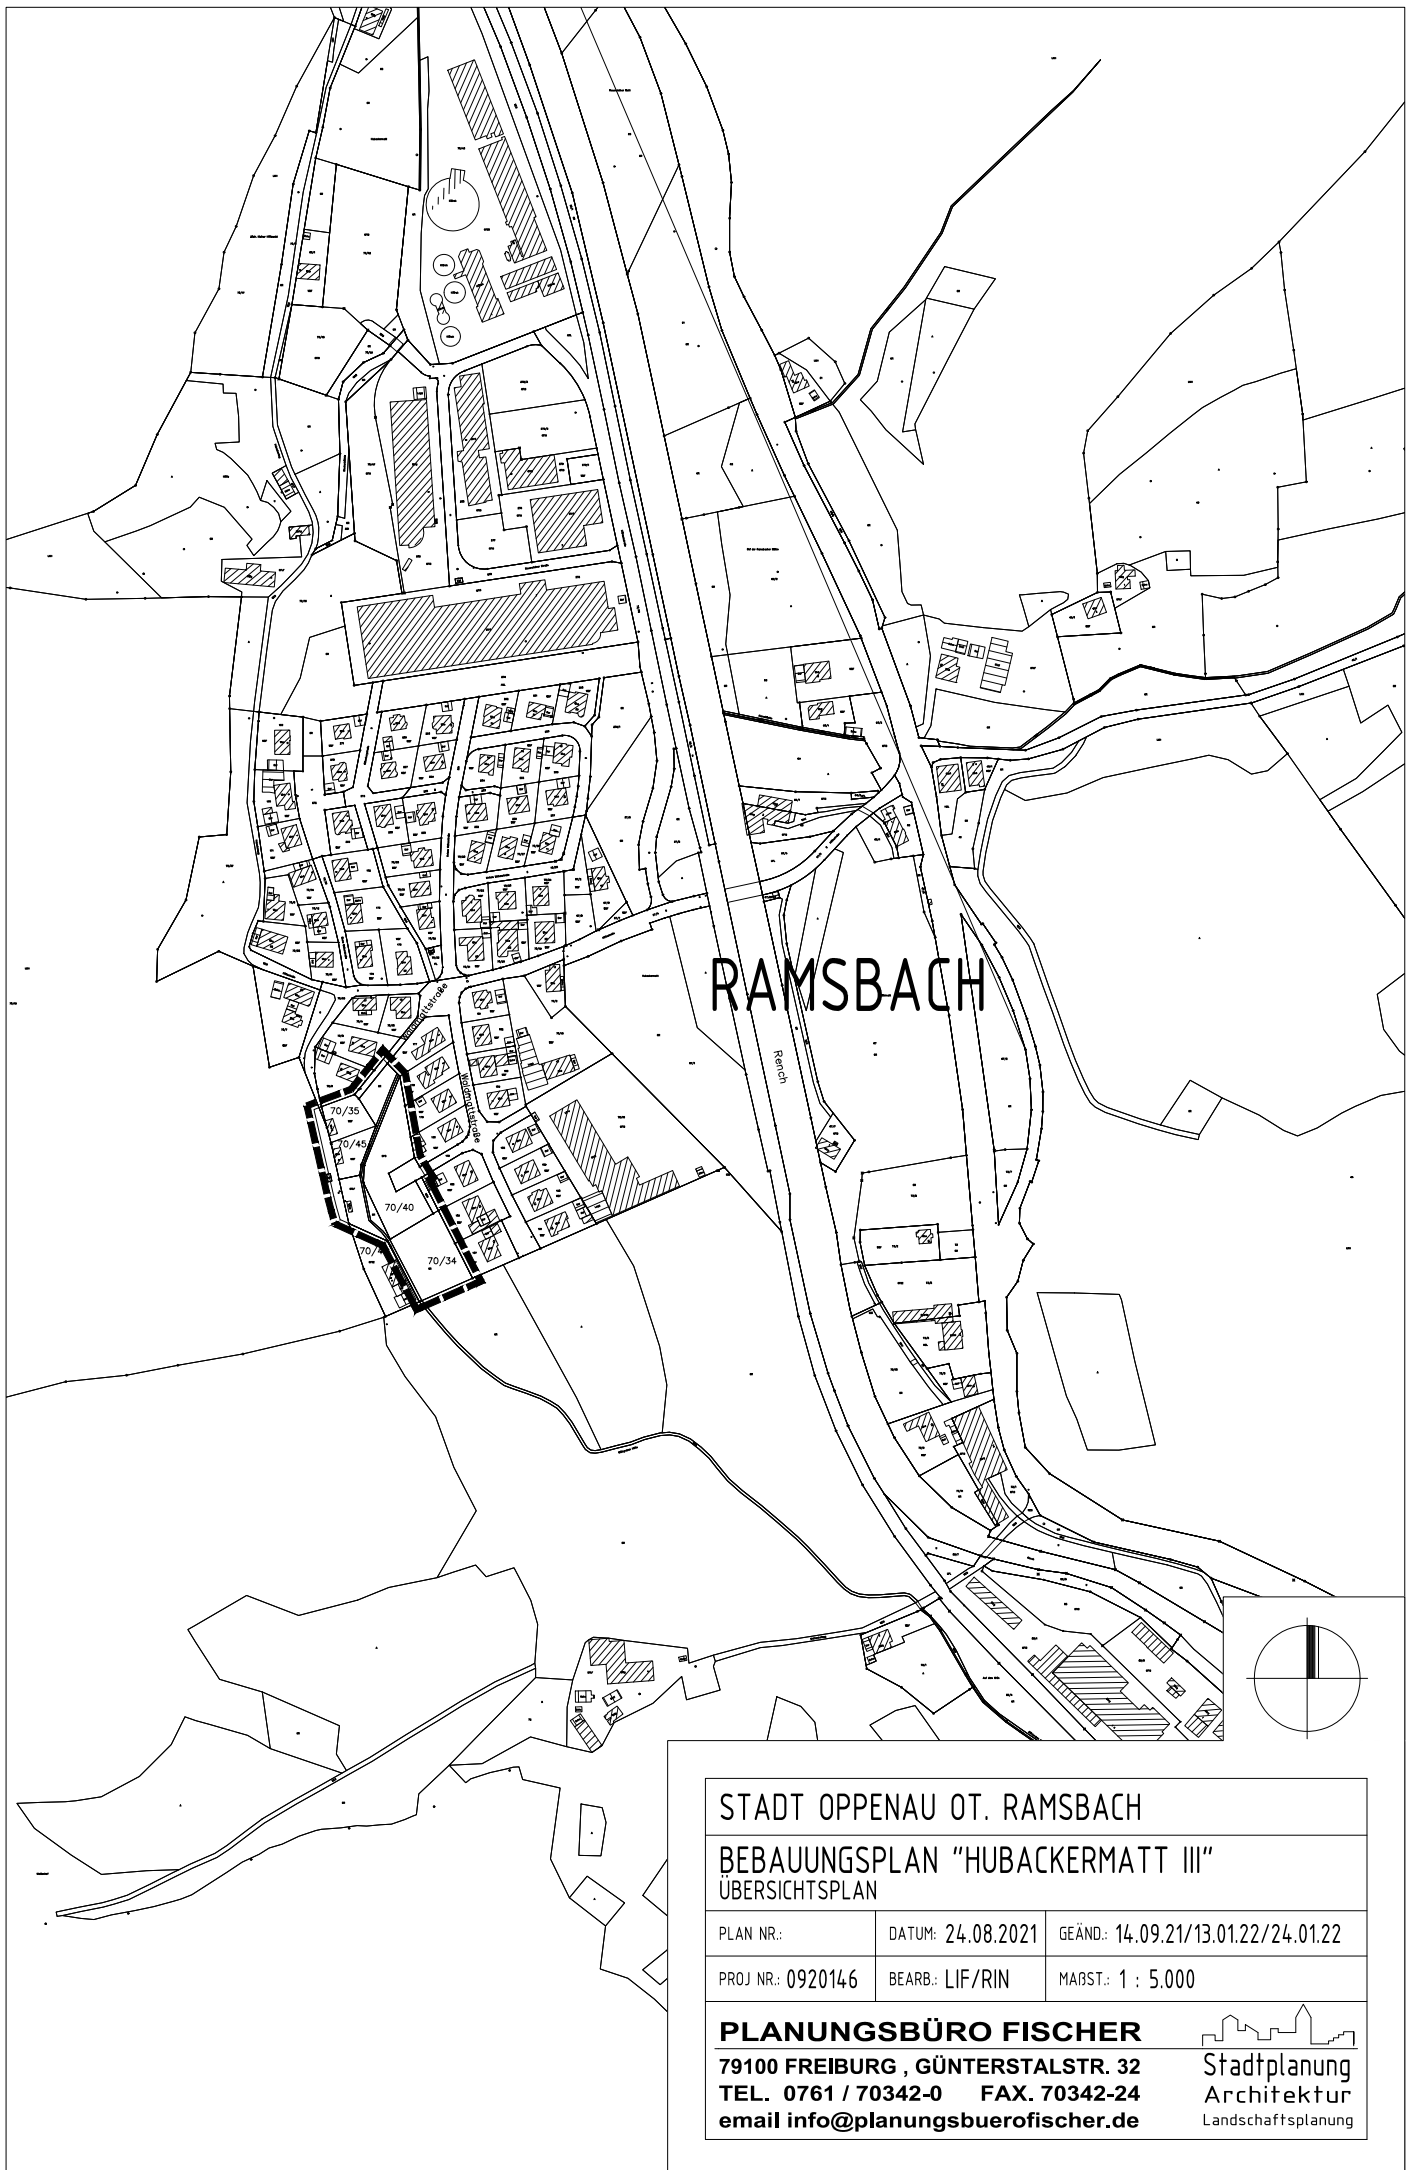

RAMSBACH

STADT OPPENAU OT. RAMSBACH

BEBAUUNGSPLAN "HUBACKERMATT III"
ÜBERSICHTSPLAN

PLAN NR.: DATUM: 24.08.2021 GEÄND.: 14.09.21/13.01.22/24.01.22

PROJ NR.: 0920146 BEARB.: LIF/RIN MABST.: 1 : 5.000

PLANUNGSBÜRO FISCHER

79100 FREIBURG , GÜNTERSTALSTR. 32
TEL. 0761 / 70342-0 FAX. 70342-24
email info@planungsbuerofischer.de


Stadtplanung
Architektur
Landschaftsplanung