


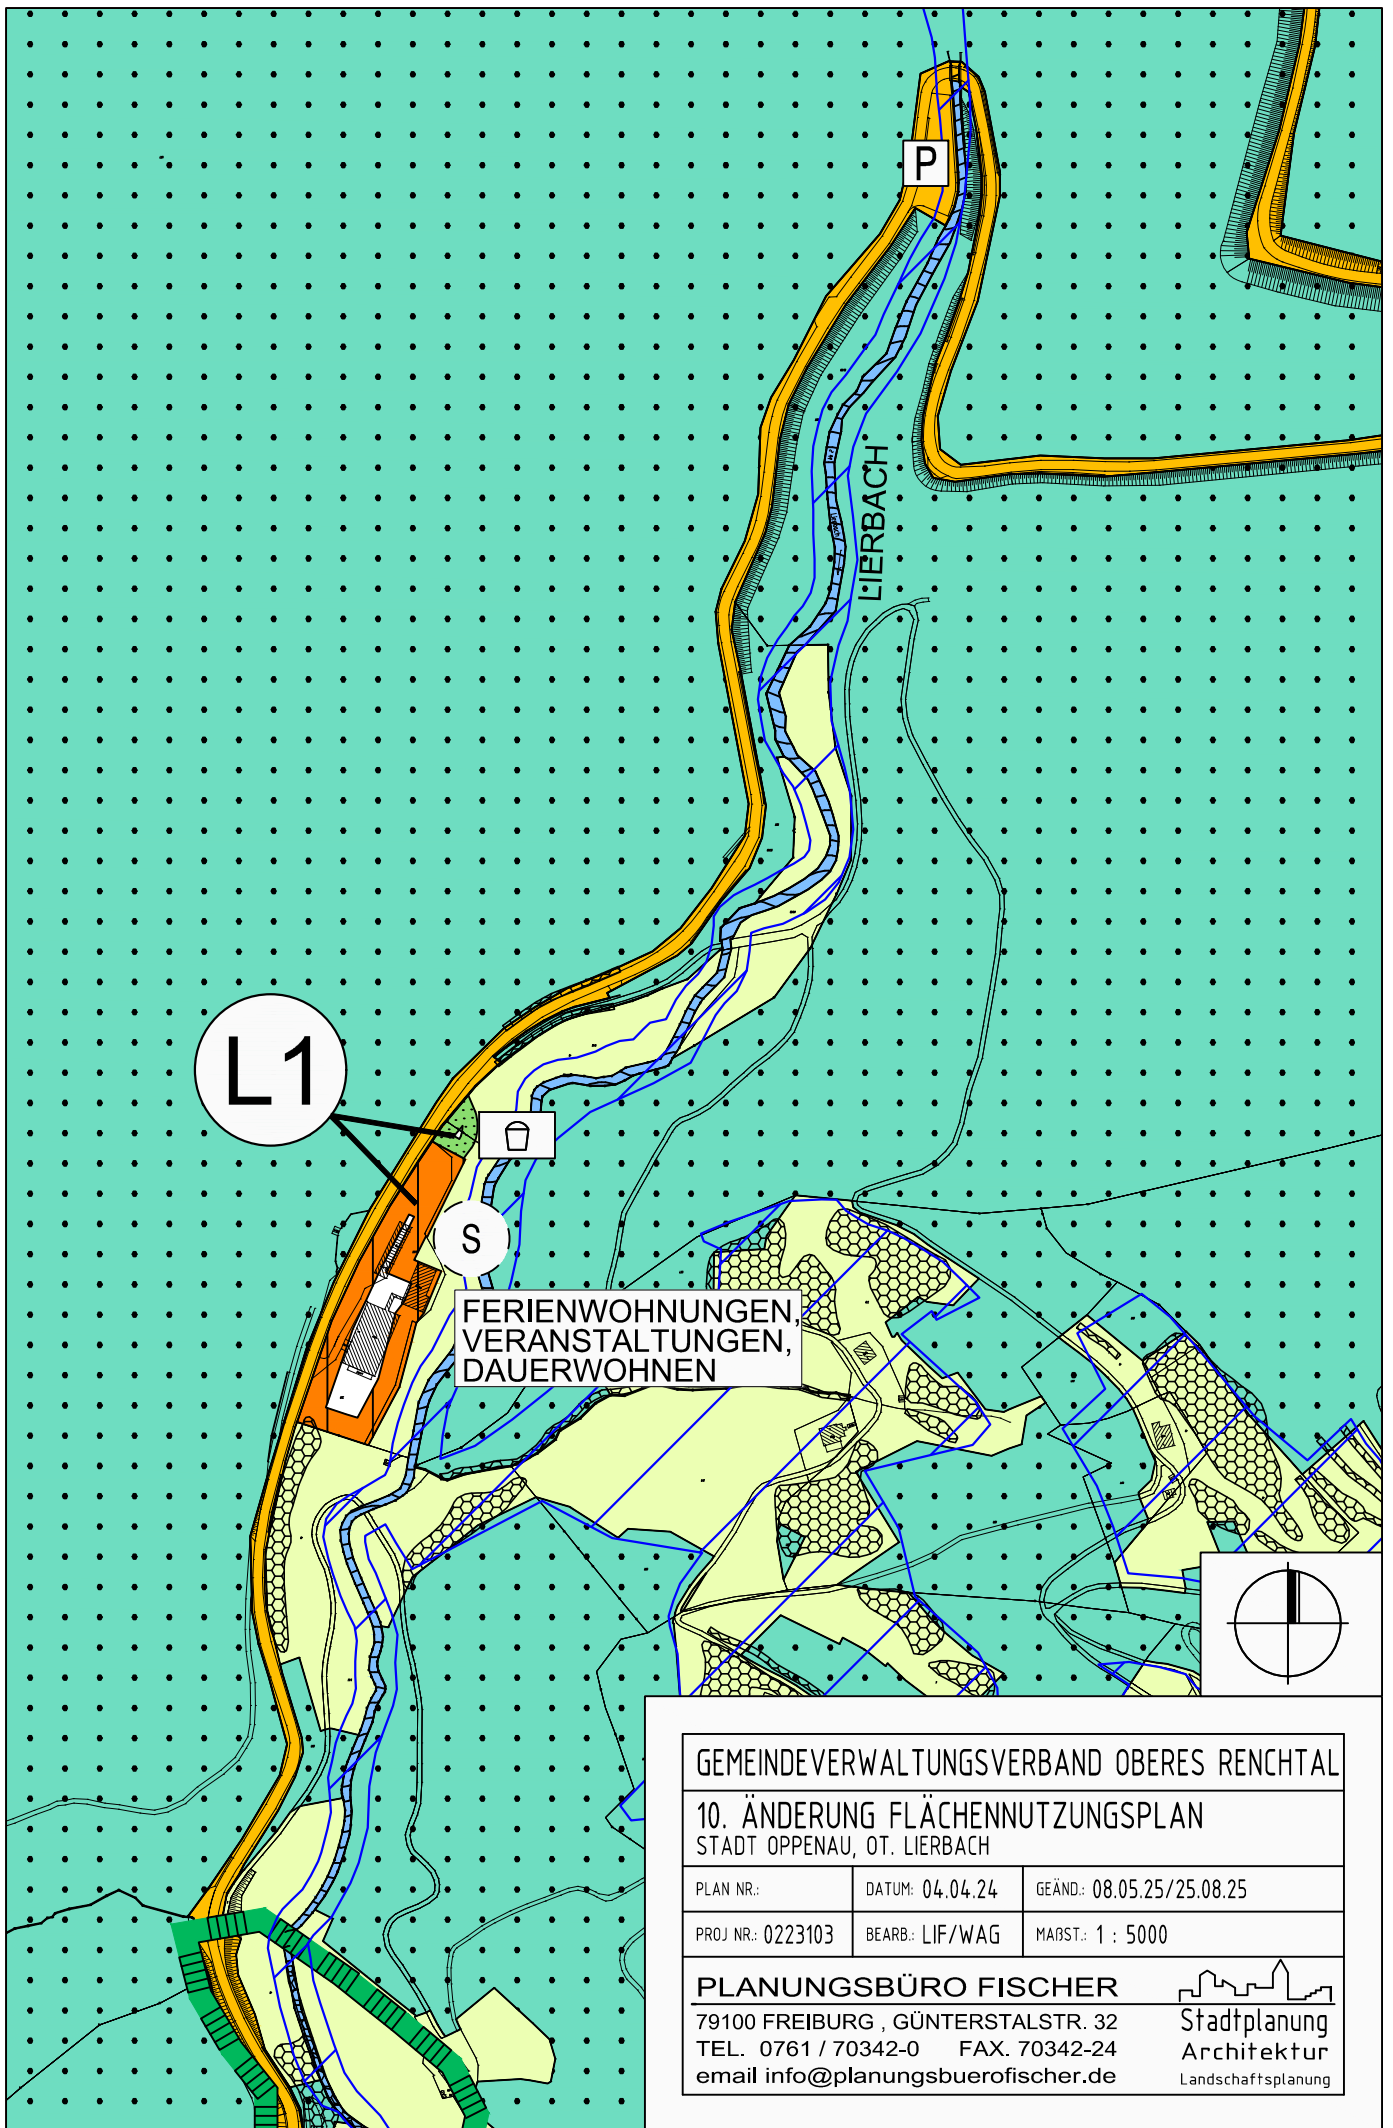

GEMEINDEVERWALTUNGSVERBAND OBERES RENCHTAL

10. ÄNDERUNG FLÄCHENNUTZUNGSPLAN
STADT OPPENAU, OT. LIERBACH

PLAN NR.: DATUM: 04.04.24 GEÄND.: 08.05.25/25.08.25

PROJ NR.: 0223103 BEARB.: LIF/WAG MAßST.: 1 : 5000

PLANUNGSBÜRO FISCHER

79100 FREIBURG, GÜNTERSTALSTR. 32
TEL. 0761 / 70342-0 FAX. 70342-24
email info@planungsbuerofischer.de


Stadtplanung
Architektur
Landschaftsplanung

Genehmigt gemäß § 6 Bau GB

Landratsamt Ortenaukreis

Offenburg, den 22. Dez. 2025




Schaub