


Schnitt 1
Überhöhung = 1.0
1:200

283.00m ü. NHN

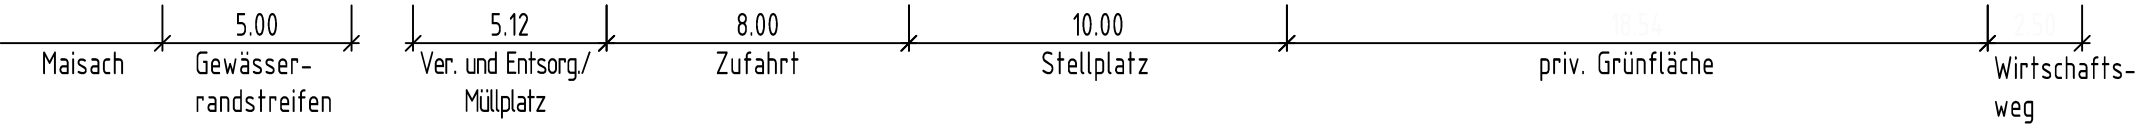

290.00m ü. NHN

Station	Gradiente	0.00	0.36		5.15	8.23		13.65		18.39	20.63		25.19	26.79		29.71	30.62	31.47		33.37	34.12		36.62		41.13		44.78		48.25	49.39	50.43	
Geländehöhe		287.96	287.99		288.49	288.65		288.86		289.05	289.41		290.35	290.70		291.56	291.83	292.38		293.60	293.86		294.20		294.70		294.88		295.01	295.07	295.10	

STADT OPPENAU

B-PLAN "WOHNMOBILSTELLPLATZ"

SCHNITT 1

PLAN NR.:

DATUM: 20.05.20

GEÄND.: 30.07.20/10.10.22/16.03.26/06.07.26


PROJ NR.: 0919141

BEARB.: LIF/WAG

MABST.: 1 : 200

PLANUNGSBÜRO FISCHER

79100 FREIBURG , GÜNTERSTALSTR. 32
TEL. 0761 / 70342-0 FAX. 70342-24

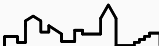

Stadtplanung
Architektur
Landschaftsplanung




STADT OPPENAU			
B-PLAN "WOHNMOBILSTELLPLATZ" SCHNITT 2			
PLAN NR.:	DATUM: 20.05.20	GEÄND.: 30.07.20/10.10.22/16.03.26/ 06.07.26	
PROJ NR.: 0919141	BEARB.: LIF/WAG	MAßST.: 1 : 200	
PLANUNGSBÜRO FISCHER			
79100 FREIBURG , GÜNTERSTALSTR. 32 TEL. 0761 / 70342-0 FAX. 70342-24 Landschaftsplanung			

Schnitt 3
Überhöhung = 1.0
1:200

284.00m ü. NHN

Station	Gradiente	Geländehöhe
0+00	0.00	291.70
0+23	2.33	291.89
0+37	3.73	291.83
0+41	3.94	291.81
0+45	5.57	291.89
0+64	8.64	291.97
0+78	8.95	292.01
0+82	10.15	291.77
0+86	11.08	291.56
0+95	15.45	290.68
0+109	18.95	290.00
0+123	21.93	289.62
0+127	23.43	289.32
0+131	25.51	289.14
0+135	26.26	289.10
0+153	28.53	288.98
0+167	34.69	288.82
0+181	45.33	289.05
0+185	48.15	289.14
0+199	53.58	289.14
0+203	54.21	289.16
0+207	54.41	289.17
0+221	63.06	289.56
0+225	65.84	289.57
0+239	73.46	289.65
0+243	74.04	289.66
0+257	82.64	289.86
0+261	83.62	289.90
0+265	84.15	289.89
0+269	85.07	289.86
0+283	92.64	289.94
0+287	94.04	289.94
0+301	104.99	290.02
0+315	108.40	289.89
0+329	112.59	289.91
0+343	116.78	289.81
0+347	118.11	289.69
0+351	119.61	289.55

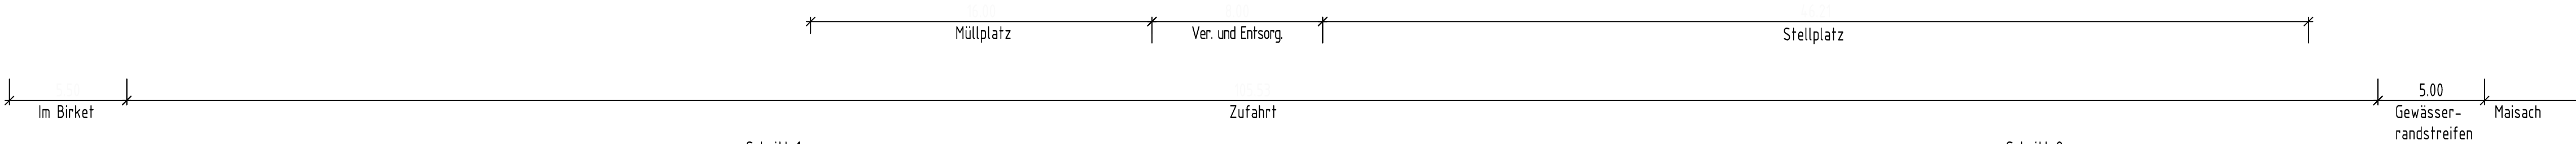

STADT OPPENAU

B-PLAN "WOHNMOBILSTELLPLATZ"

SCHNITT 3

PLAN NR.:	DATUM: 20.05.20	GEÄND.: 30.07.20/10.10.22/16.03.26/06.07.26
PROJ NR.: 0919141	BEARB.: LIF/WAG	MAßST.: 1 : 200

PLANUNGSBÜRO FISCHER

79100 FREIBURG , GÜNTERSTALSTR. 32
TEL. 0761 / 70342-0 FAX. 70342-24

Stadtplanung
Architektur
Landschaftsplanung