


Schnitt 1
Überhöhung = 1.0
1:200


290.00m ü. NHN

ation Gradiente

ändehöhe

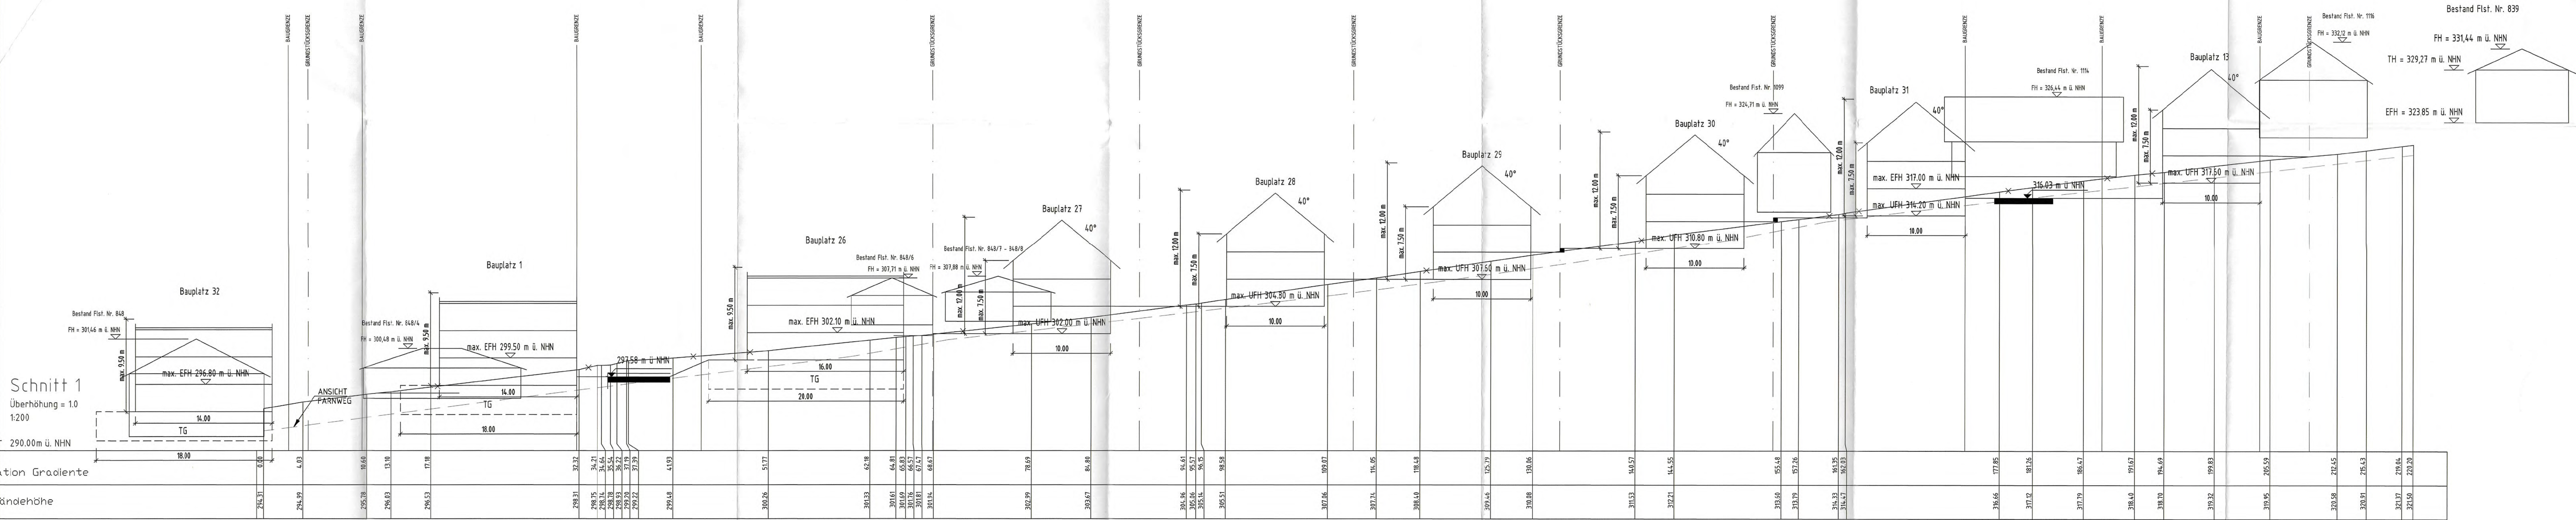

Fertigung: 1
Anlage: 5
Blatt: 1

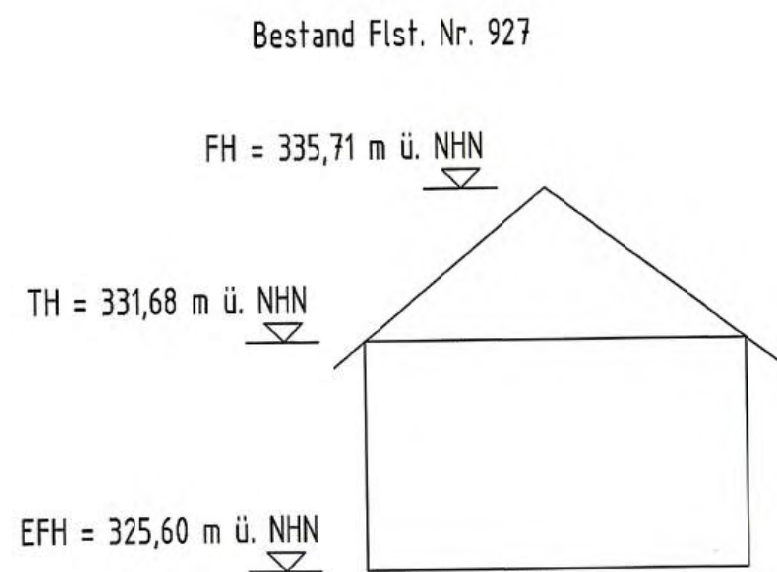

291.00m ü. NHN

Station


Gradiente

Geländehöhe

Fertigung: 1
Anlage: 6
Blatt: 1

Schnitt 3

Überhöhung = 1.0
1:200

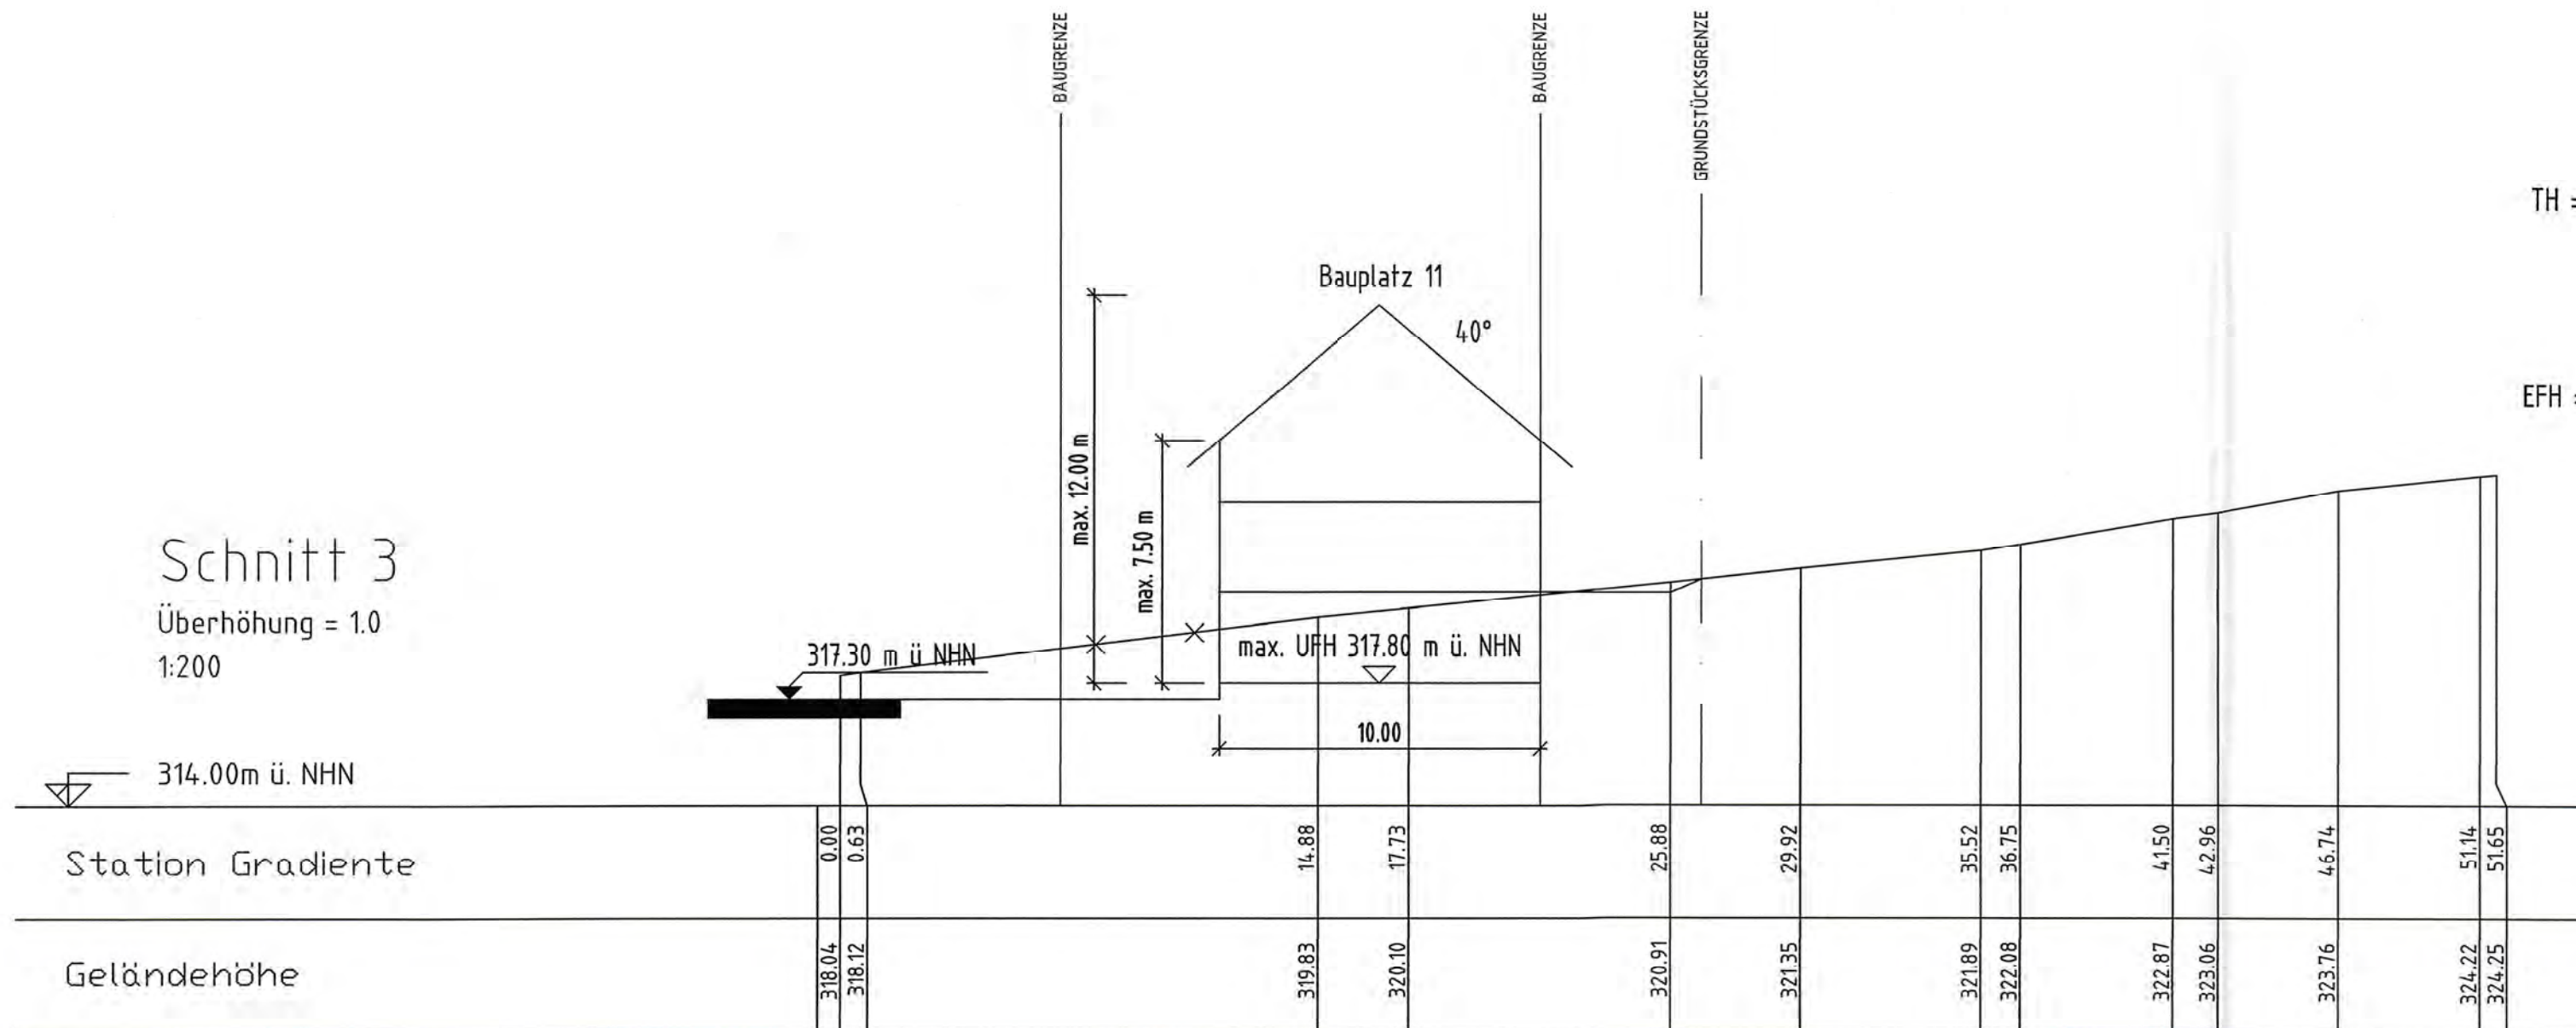


Bestand Flst. Nr. 927

FH = 335,71 m ü. NHN

TH = 331,68 m ü. NHN

EFH = 325,60 m ü. NHN

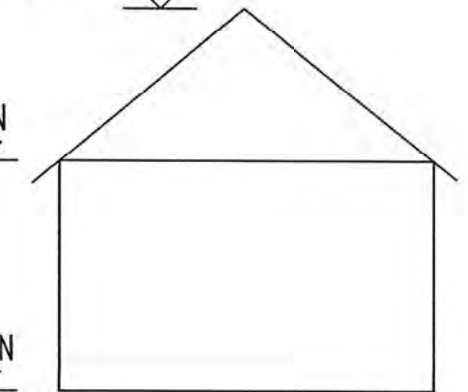


Fertigung: 1
Anlage: 7
Blatt: 1

STADT OPPENAU		
1. ÄND UND ERW. B-PAN "FARN SÜD"		
SCHNITT 3		NACH § 13 BauGB
PLAN NR.:	DATE: 30.07.2024	GEÄND.: 12.09.24
PROJ NR.: 0922161	BEARB.: LF7 WAG	MASS: 1 : 200
PLANUNGSBÜRO FISCHER		
79100 FREIBURG, GÜNTERSTALSTR. 32		
TEL. 0761 / 70342-0 FAX. 70342-24		

Überhöhung = 1.0
1:200

Station Gradiente

Geländehöhe

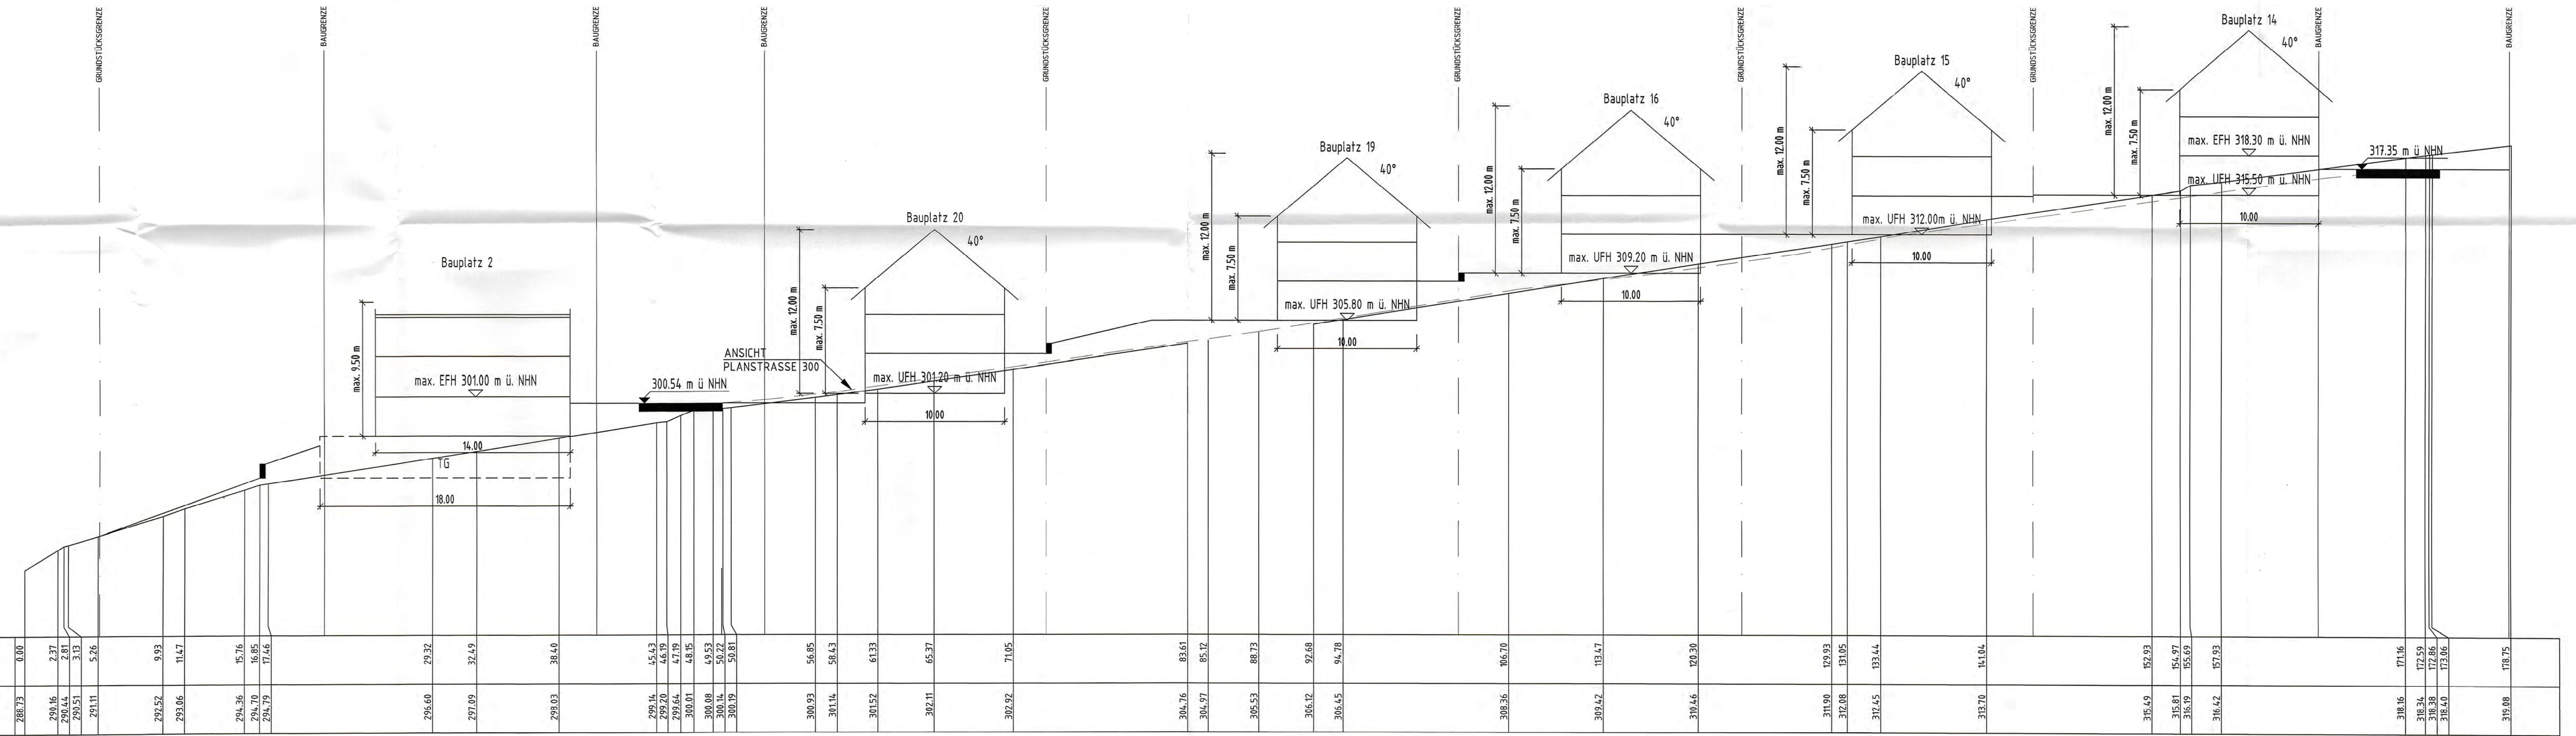

Fertigung: 1
Anlage: 0
Blatt: 1

Bestand Flst. Nr. 927


FH = 337,49 m ü. NHN

TH = 331,53 m ü. NHN

EFH = 327,86 m ü. NHN

Schnitt 5

Überhöhung = 1.0
1:200

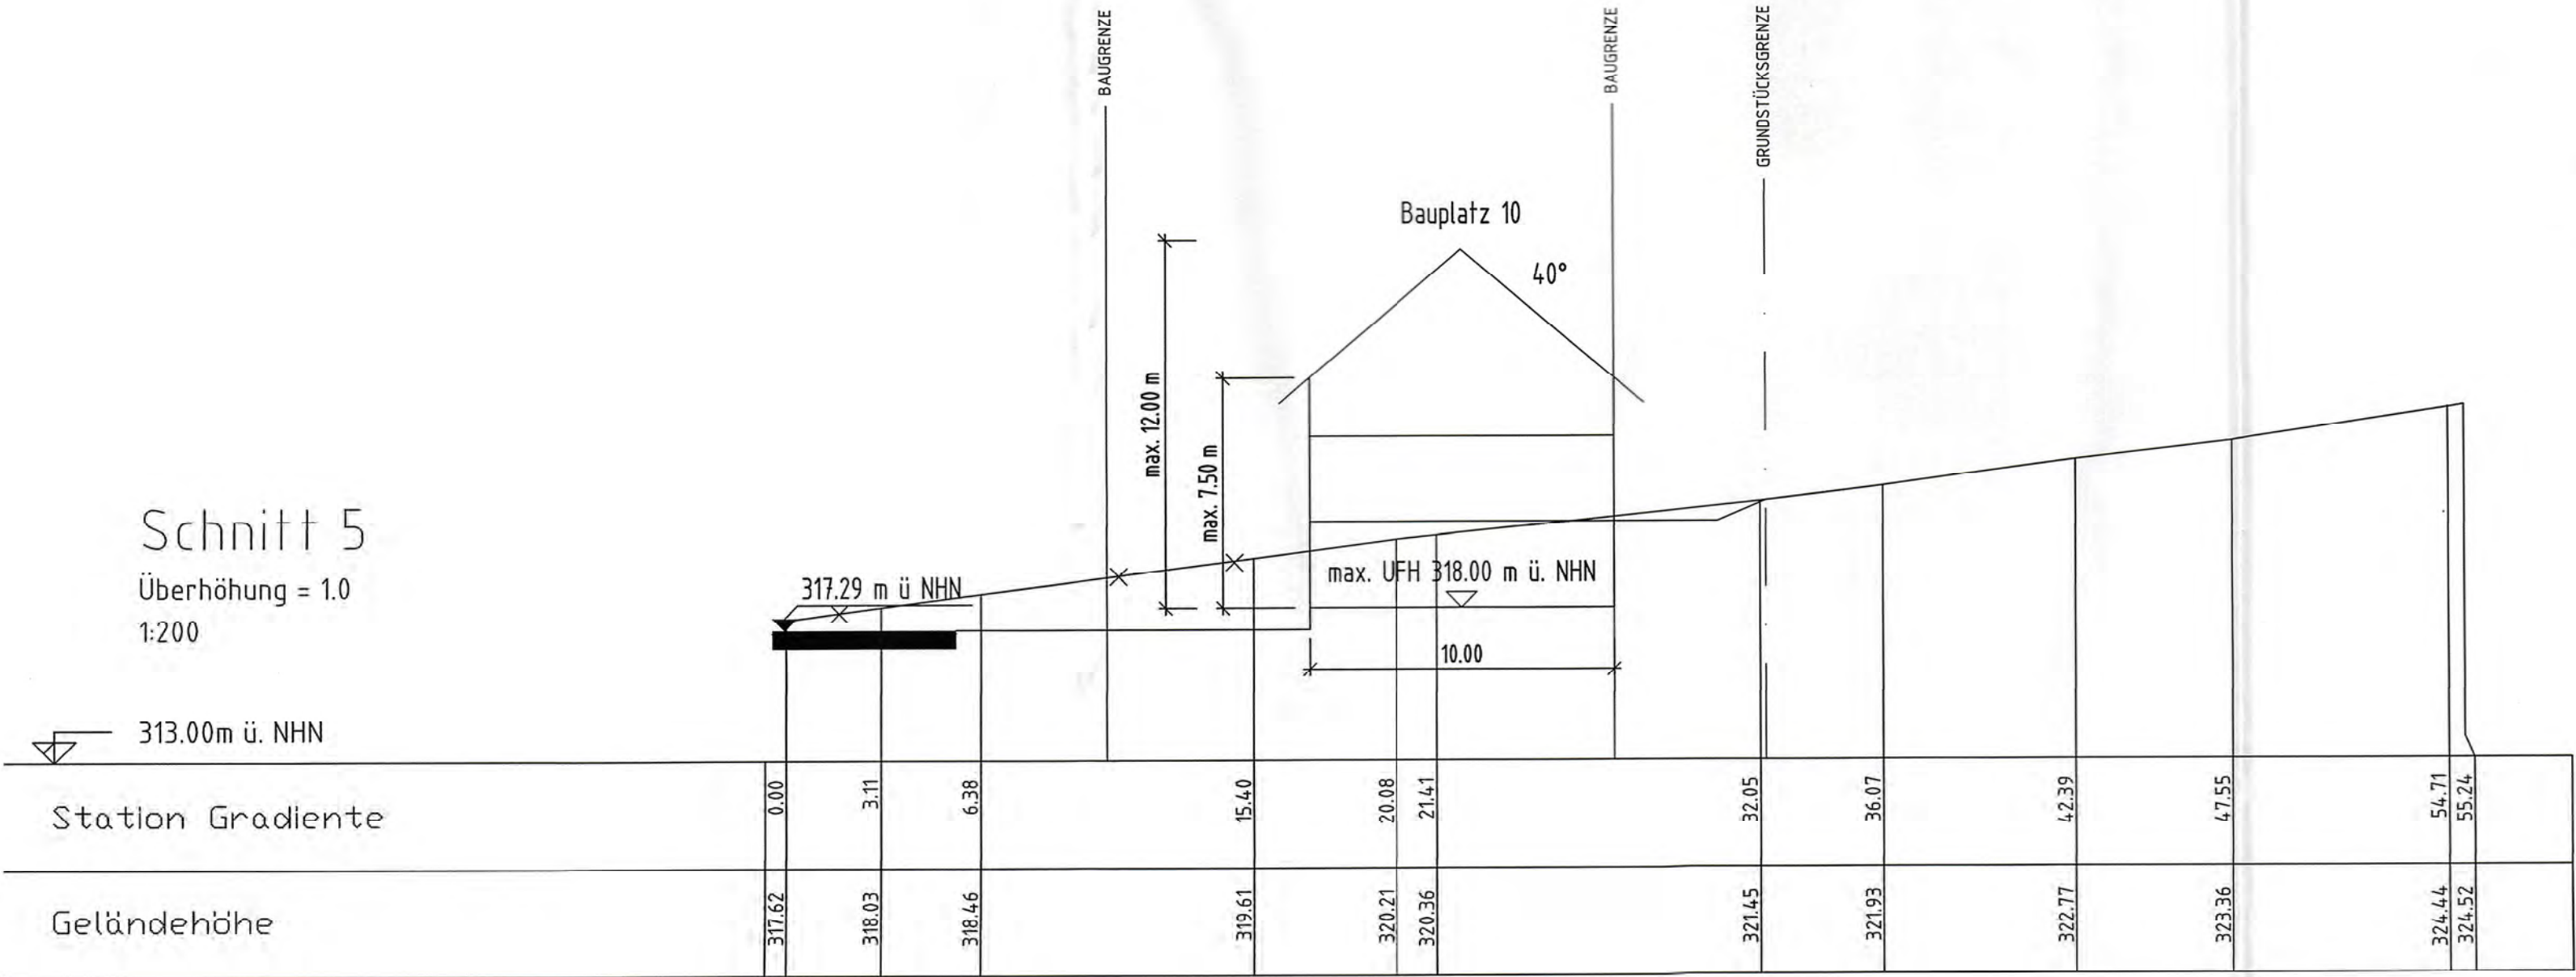

Fertigung: 1
Anlage: 9
Blatt: 1

STADT OPPENAU

1. ÄND UND ERW. B-PLAN "FARN SÜD"
SCHNITT 5

PLAN NR.: 0922161

DATUM: 30.07.2024

GEÄND.: 12.09.24/15.11.24

PROJ NR.: 0922161

BEARB.: LIT / WAG

MAßST.: 1 : 200

PLANUNGSBÜRO FISCHER

79100 FREIBURG , GÜNTERSTALSTR. 32
TEL. 0761 / 70342-0 FAX. 70342-24

Stadtplanung
Architektur
Landschaftsplanung


Schnitt 6

Überhöhung = 1.0
1:200

289.00m ü. NHN

Station

Geländehöhe

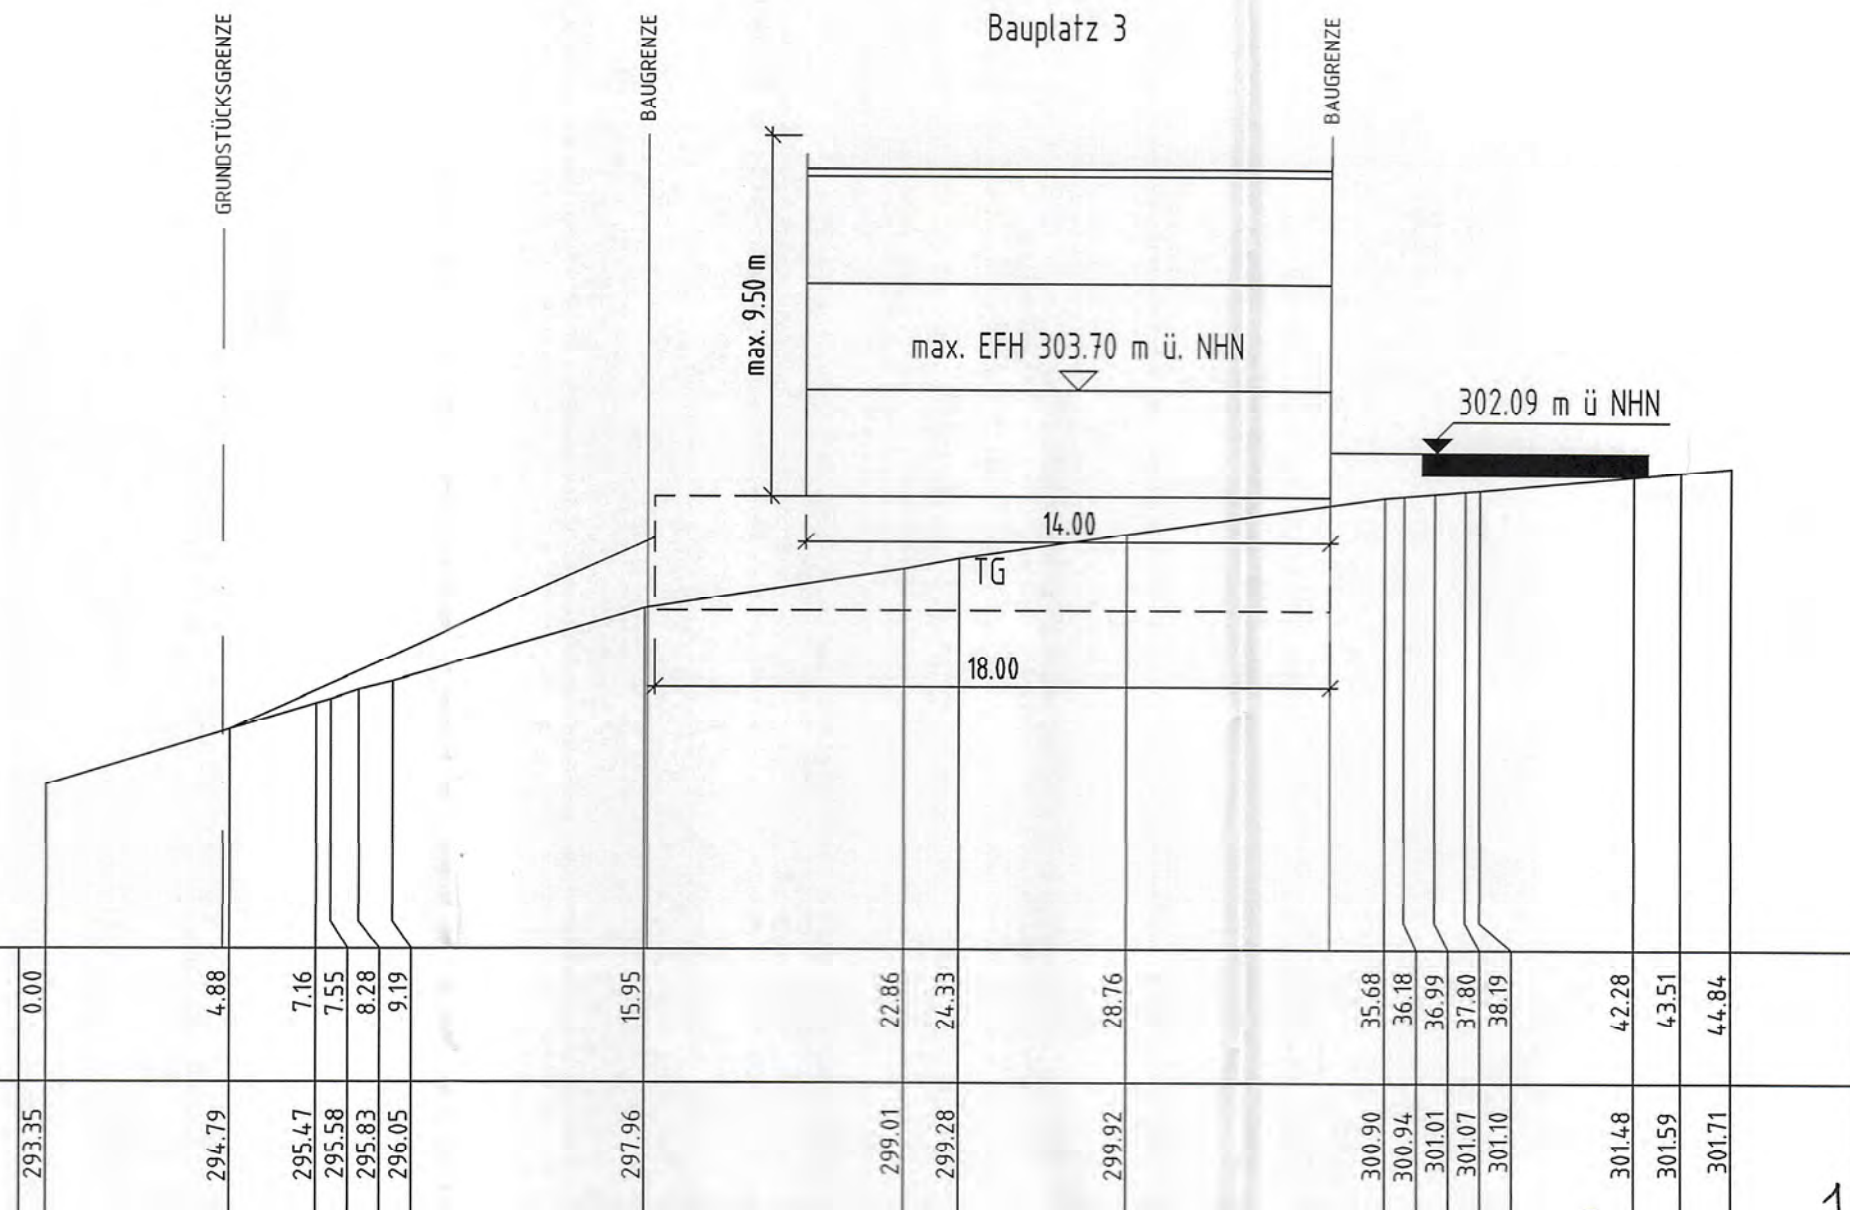


Fertigung: 1

Anlage: 10

Blatt: 1

STADT OPPENAU		
1. ÄND UND ERW. B-PLAN "FARN SÜD"		
SCHNITT 6		NACH § 13 BauGB
PLAN NR.:	DATUM: 30.07.2024	GEÄND.: 12.09.24/15.11.24
PROJ NR.: 0922161	BEARB.: LIFAWAG	MAßST.: 1 : 200
PLANUNGSBÜRO FISCHER		Stadtplanung Architektur Landschaftsplanung
79100 FREIBURG, GÜNTERSTALSTR. 32 TEL. 0761 / 70342-0 FAX. 70342-24		

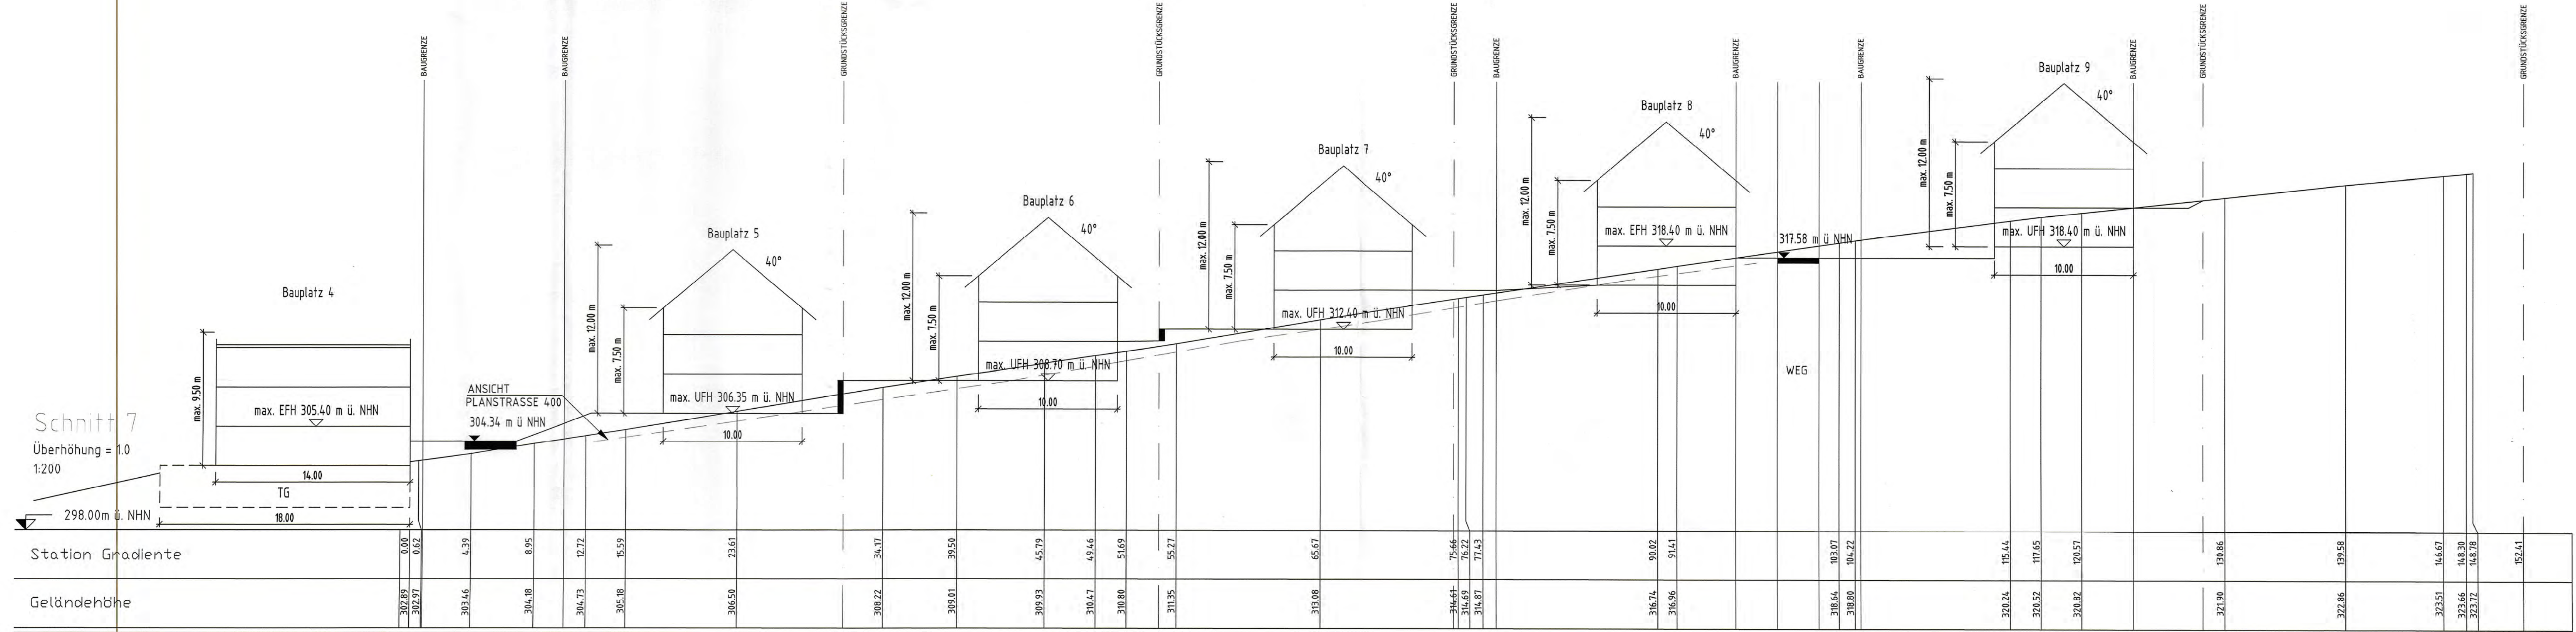

Fertigung: 1
Anlage: 11
Blatt: 1

Schnitt 8


Überhöhung = 1.0

1:200

290.00m ü. NHN

Station Gradiente

Geländehöhe

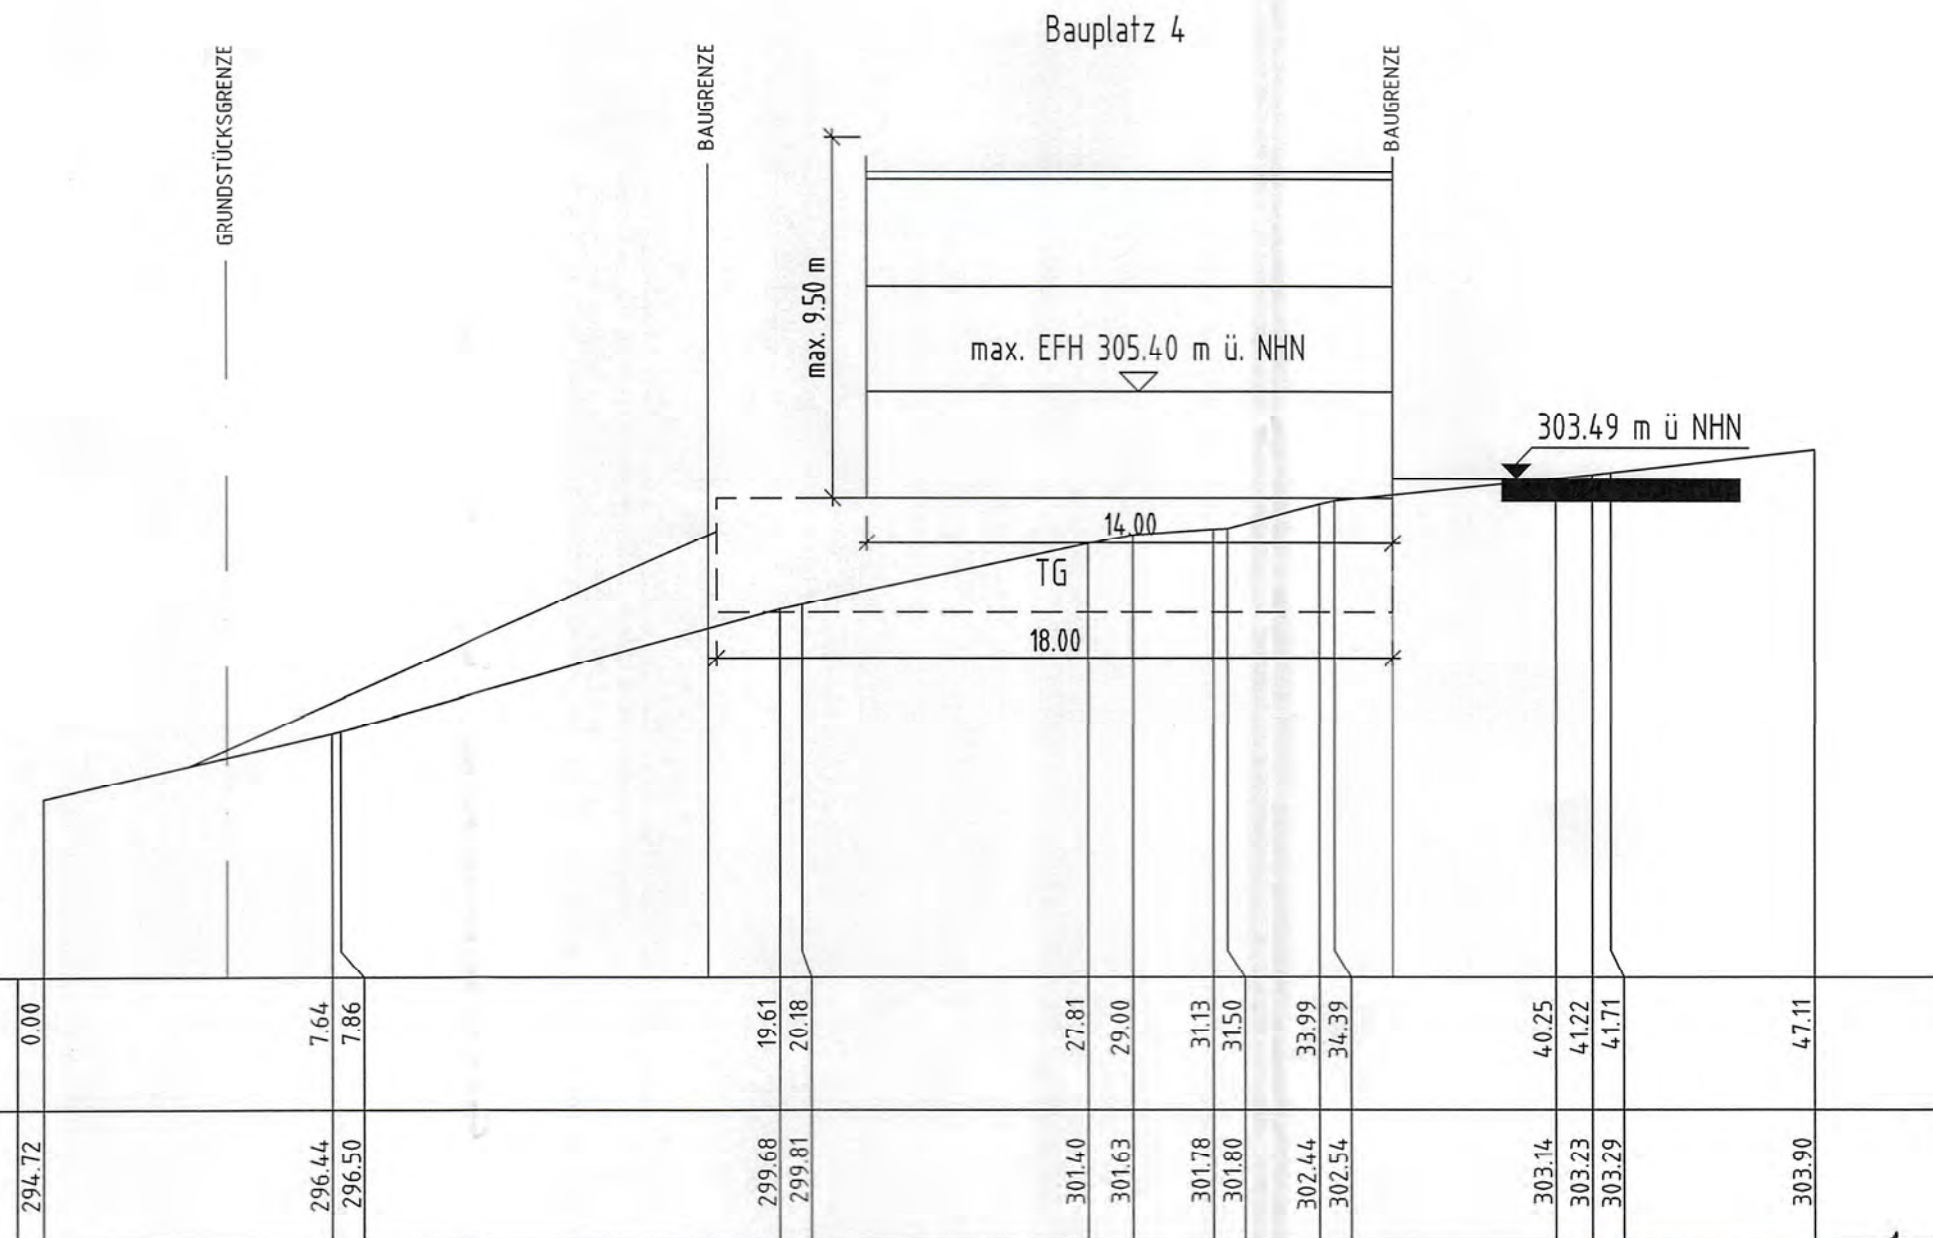

Fertigung: 1
Anlage: 12
Blatt: 1

STADT OPPENAU		
1. ÄND UND ERW. B-PLAN "FARN SÜD"		
SCHNITT 8		NACH § 13 BauGB
PLAN NR.:	DATUM: 30.07.2024	GEÄND.: 12.09.24/15.11.24
PROJ NR.: 0922161	BEARB.: LIF/WAG	MAßST.: 1 : 200
PLANUNGSBÜRO FISCHER		Stadtplanung Architektur Landschaftsplanung
79100 FREIBURG , GÜNTERSTALSTR. 32 TEL. 0761 / 70342-0 FAX. 70342-24		



Schnitt 9
Überhöhung = 1.0
1:200

Station	Gradiente	0.00	5.61	7.07	7.87	12.80	16.57	17.03	18.51	28.68	31.91	40.60	56.39	59.06	68.79	78.35	82.94	85.85	94.93	96.37	109.39	112.31	112.52	113.24	127.69	132.19
Geländehöhe		299.94	300.92	301.09	301.18	301.81	302.30	302.36	302.55	303.99	304.48	305.70	308.05	308.44	309.80	311.07	311.76	312.22	313.72	315.94	315.97	316.42	316.46	316.55	318.43	319.01

Feiligung: 1
Anlage: 13
Blatt: 1

STADT OPPENAU

1. ÄND UND ERW. B-PAN "FARN SÜD"

SCHNITT 9

NACH § 13 BauGB

PLAN NR.: 0922161

DATUM: 30.07.2024

BEÄND: 12.09.24/15.11.24

BEARB: [Signature]

MASSSTAB: 1 : 200

PLANUNGSBÜRO FISCHER

Stadtplanung

Architektur

79100 FREIBURG, GÜNTERSTALSTR. 32

TEL. 0761 / 70342-0 FAX. 70342-24

Landschaftsplanung